

**EXCMO. AYUNTAMIENTO DE LLERENA**  
**SERVICIOS TÉCNICOS MUNICIPALES**

<b>CAMPO FÚTBOL DE CÉSPED ARTIFICIAL. LLERENA</b>	PLANO:	PLANO Nº 1
	SITUACIÓN	
	FECHA: FEBRERO 2016	ESCALA: S/E

DEMOLICIÓN PARED PARA CUADRAR EL  
CAMPO A 105\*68 M


ADECUACIÓN PAVIMENTOS Y CÉSPED  
ARTIFICIAL E INSTALACIONES

ELIMINACIÓN DE PARTE DE LA GRADA  
PARA ACCESO DE MAQUINARIA AL TERRENO

ACCESO INSTALACIONES

Avenida Ancha de Sevilla

Planta General. Localización de Actuaciones.

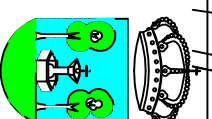

EXCMO. AYUNTAMIENTO DE LLERENA  
SERVICIOS TÉCNICOS MUNICIPALES

CAMPO FÚTBOL DE  
CÉSPED ARTIFICIAL.  
LLERENA




PLANO:  
UBICACIÓN

PLANO Nº  
2

FECHA: FEBRERO 2016

ESCALA:  
1/500

ESTADDO ACTUAL

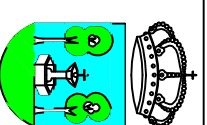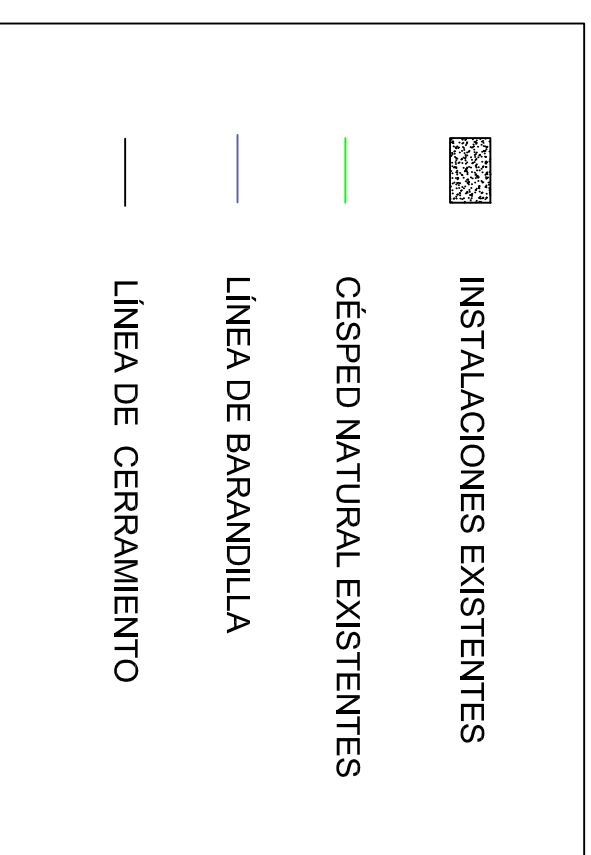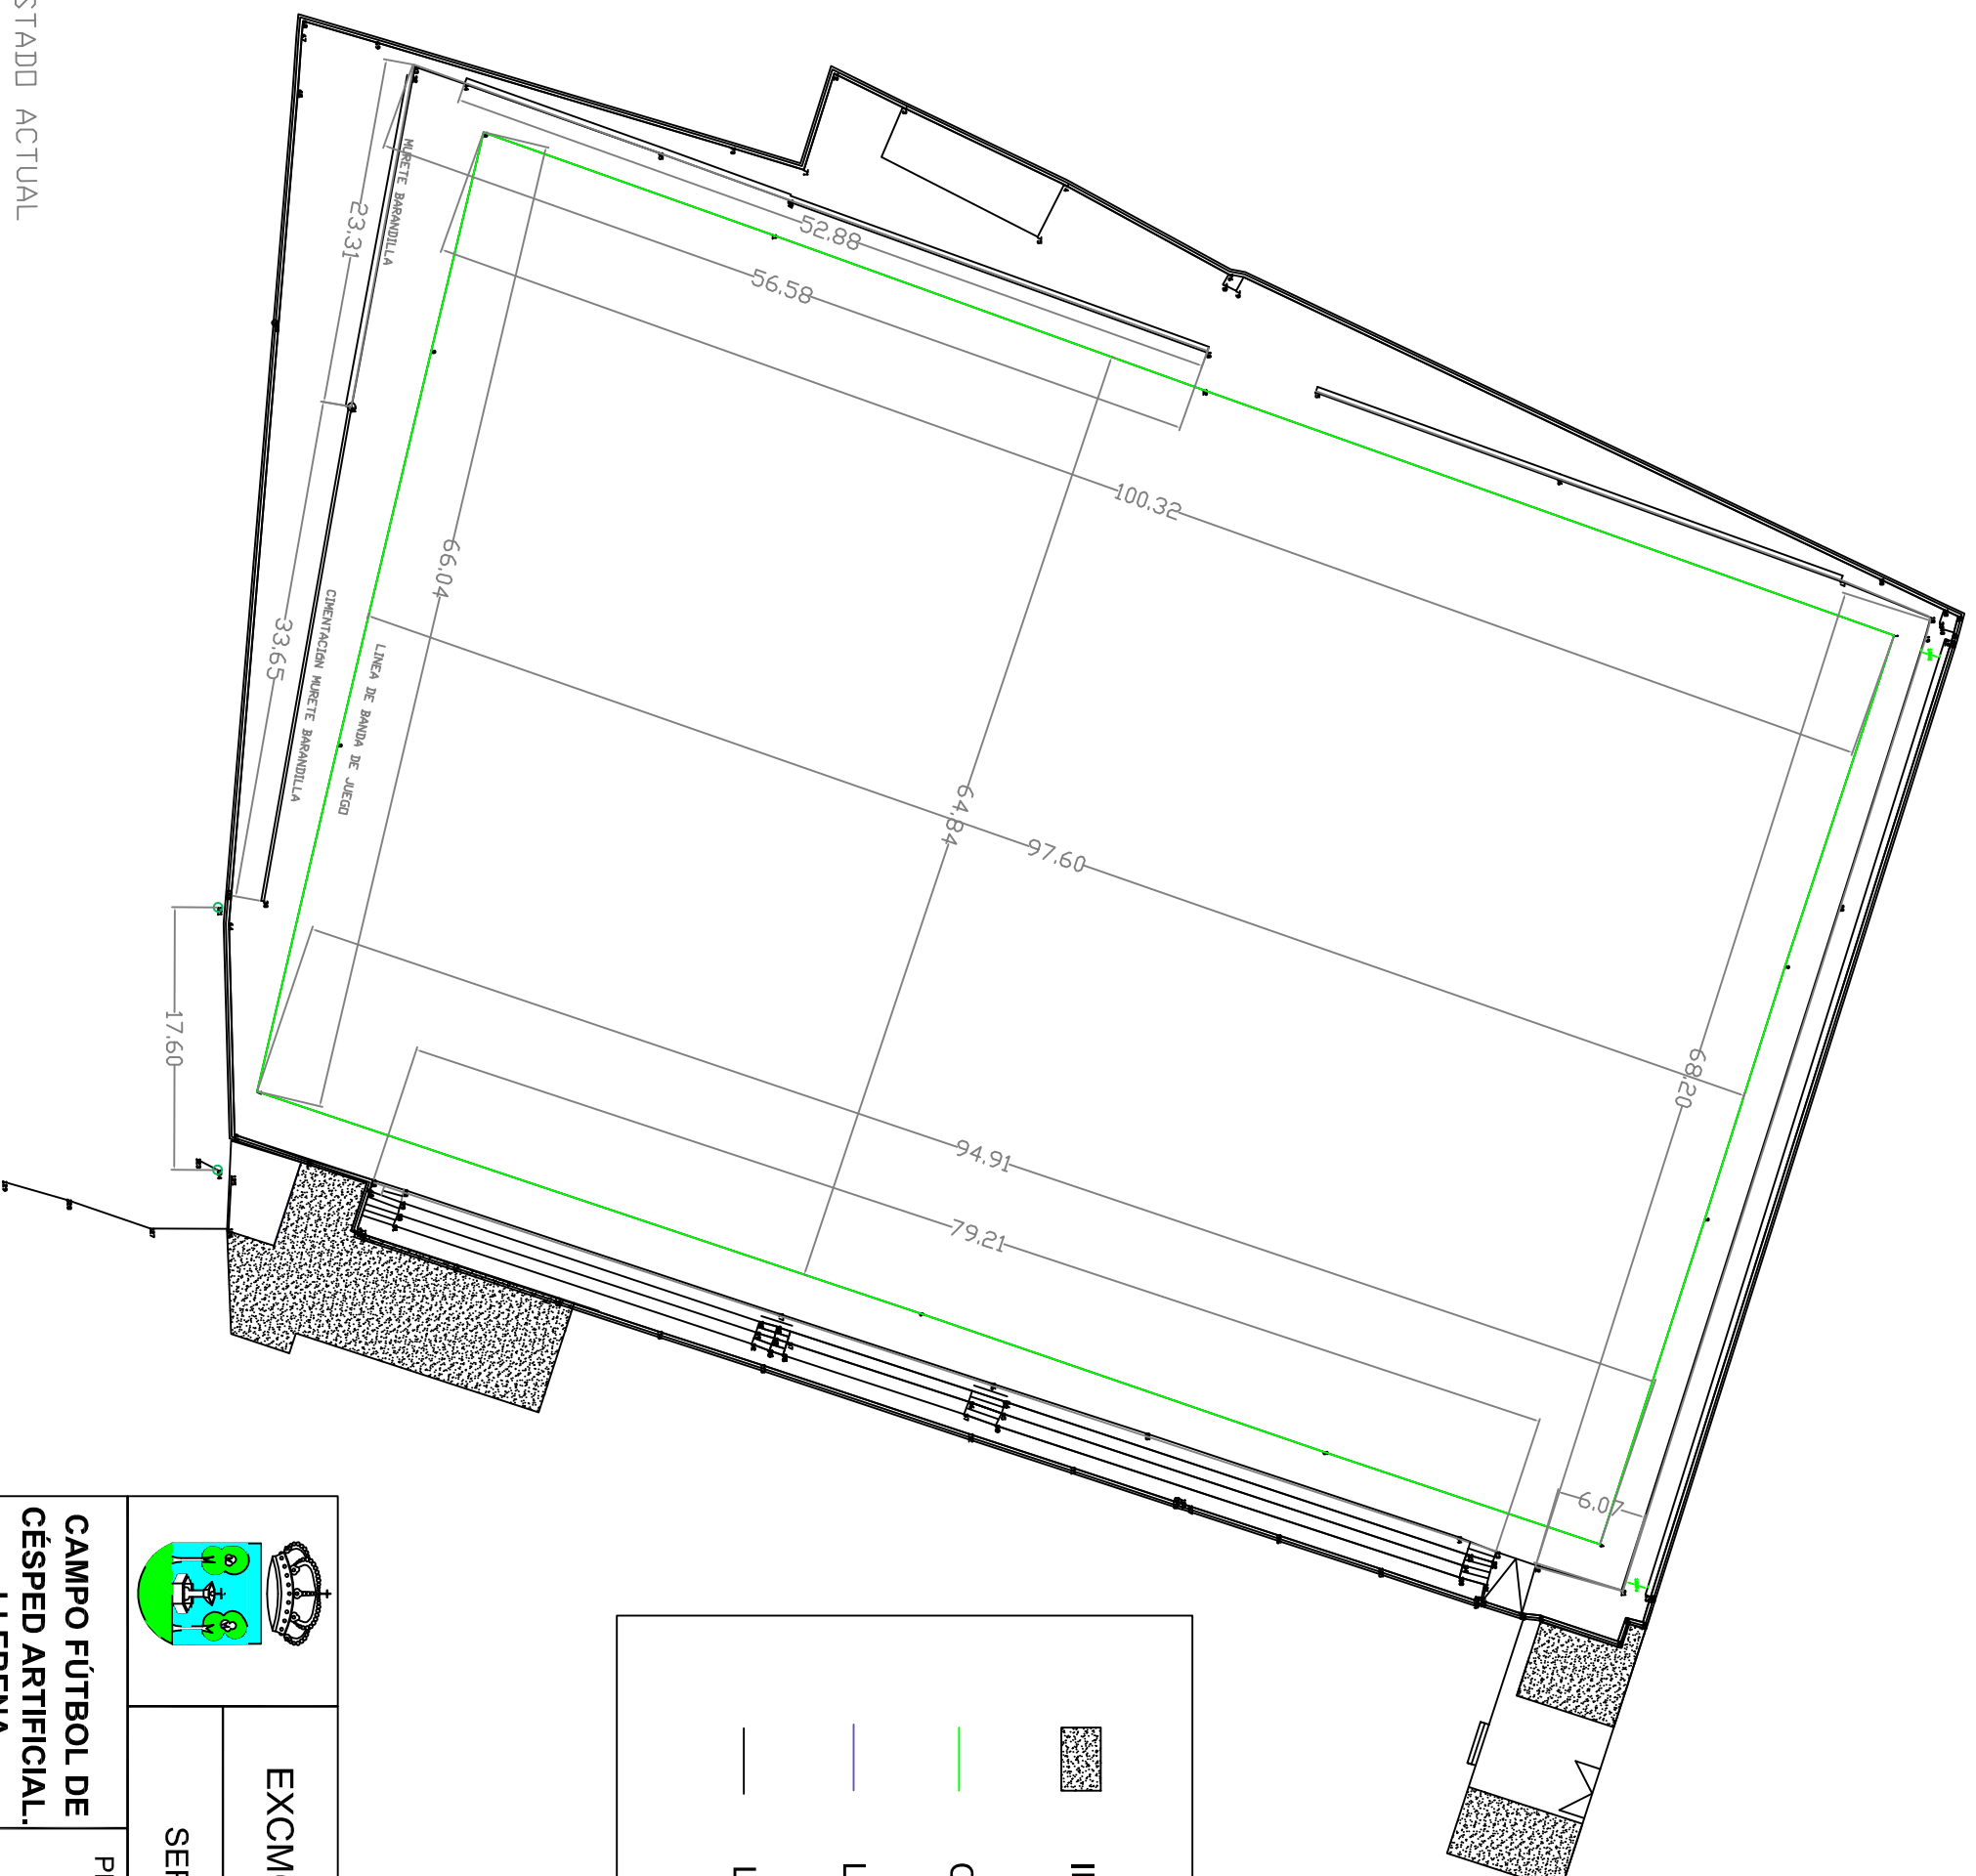

EXCMO. AYUNTAMIENTO DE LLERENA

SERVICIOS TÉCNICOS MUNICIPALES

CAMPO FÚTBOL DE  
CÉSPED ARTIFICIAL.  
LLERENA

PLANO:

ESTADO ACTUAL


PLANO Nº  
3

FECHA: FEBRERO 2016

ESCALA:  
1/500




SUPERPOSICIÓN NUEVO CAMPO DE FUTBOL CON CERRAMIENTO ACTUAL

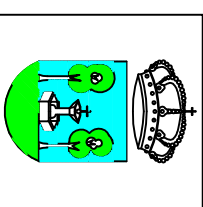


**EXCMO. AYUNTAMIENTO DE LLERENA**  
SERVICIOS TÉCNICOS MUNICIPALES

<b>CAMPO FÚTBOL DE CÉSPED ARTIFICIAL. LLERENA</b>		PLANO Nº 4
PLANO: ESTADO ACTUAL SUPERPOSICIÓN ESTADO REFORMADO		ESCALA: 1/500
FECHA: FEBRERO 2016		


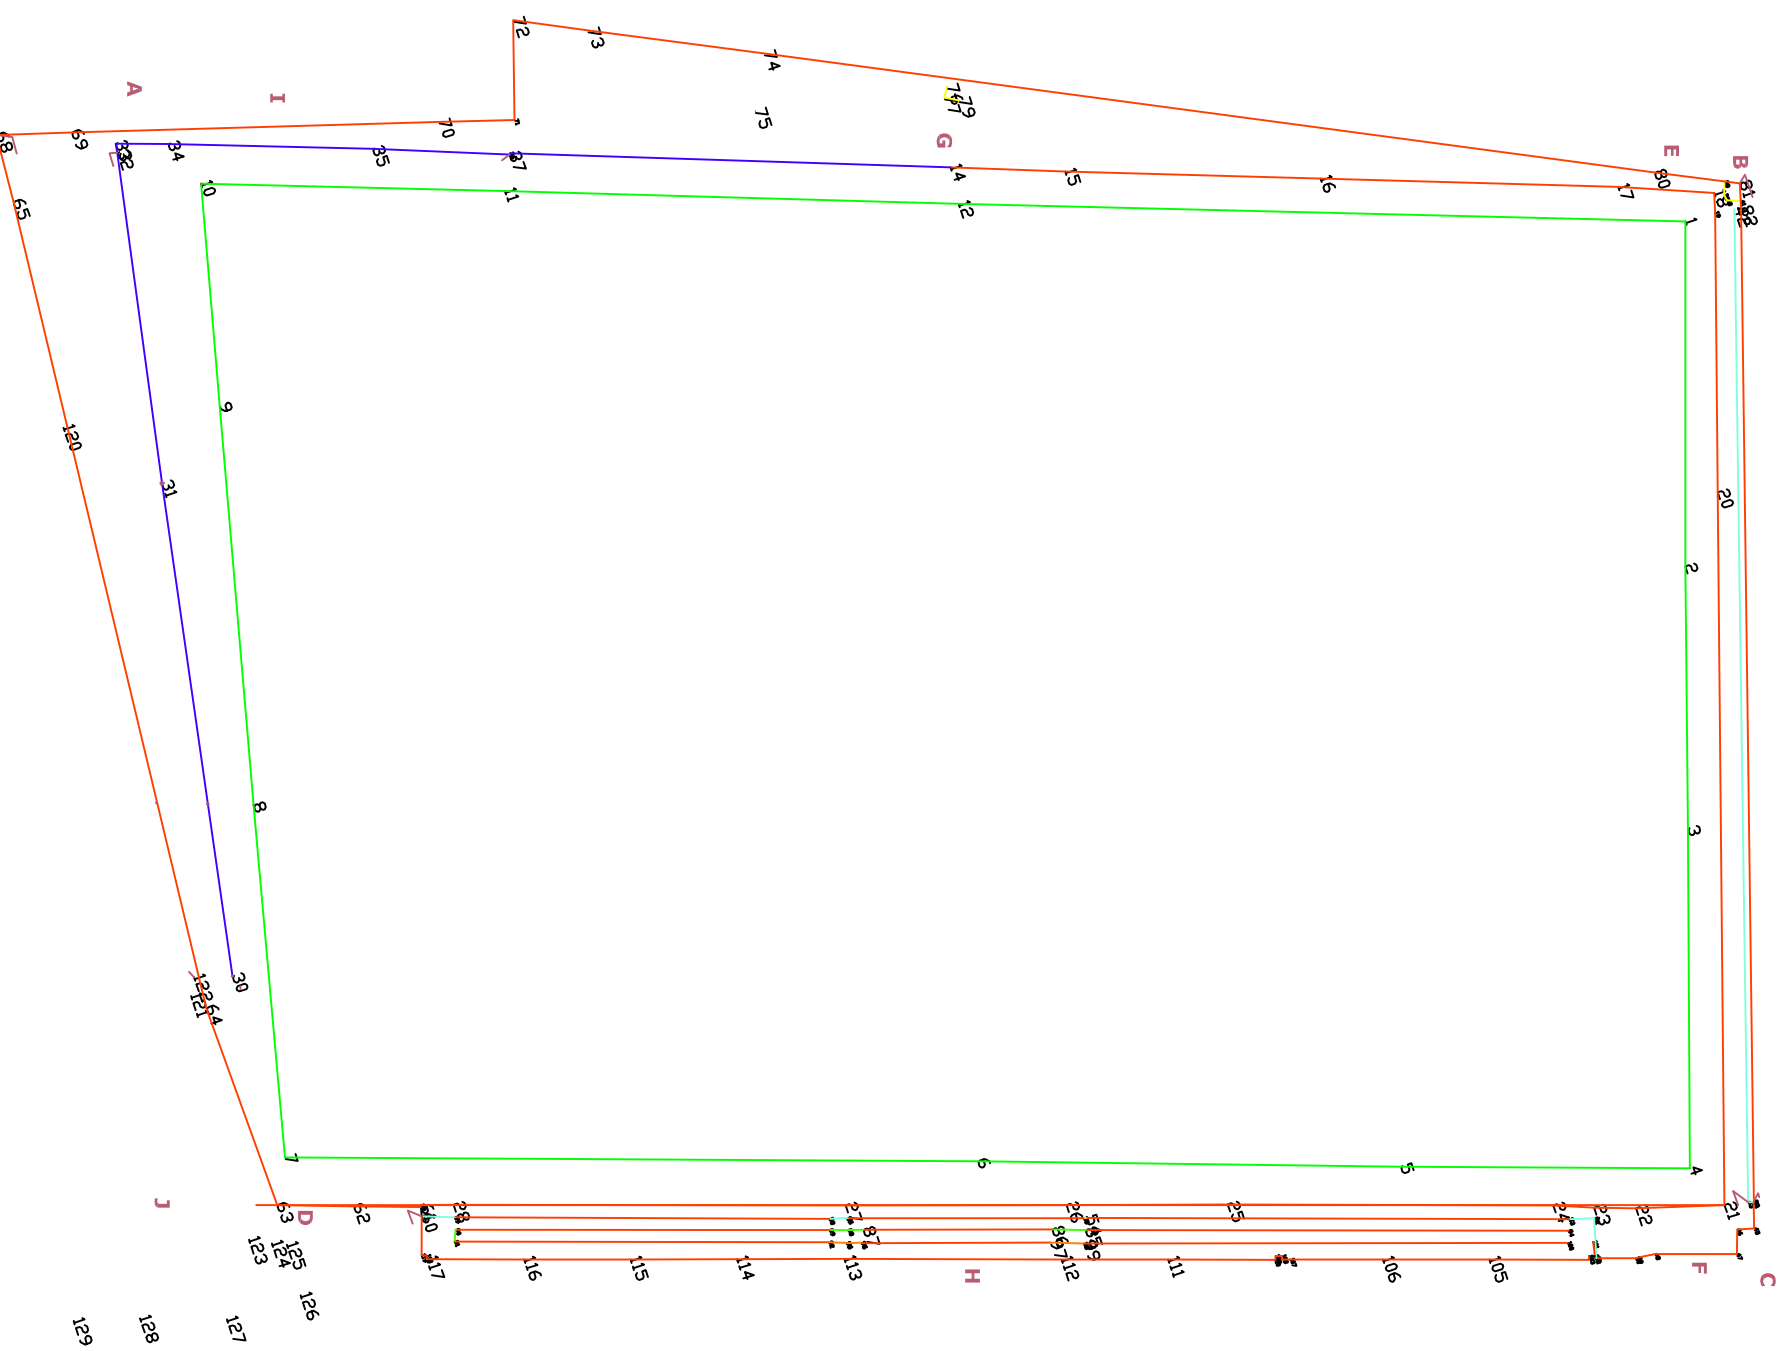



Nº PUNTO	COTA	UBICACION	Nº PUNTO	COTA	UBICACION
LINEA DE JUEGO CIRCULAR 1					
1	+0,624 (ESQ.)		67	-0,143	
2	+0,528	LINEA DE JUEGO FONDO CTRA.	68	-0,016	CERRAMIENTO PORCHE ASEOS
3	+0,522		70	+0,013	
4	+0,690 (ESQ.)		71	-0,008	ESQUINA ASEOS CERRAMIENTO
5	+0,478	BANDA IZQUIERDA.	72	+0,044	
6	+0,263		73	-0,038	
7	+0,048 (ESQ.)		74	-0,026	
8	+0,019	FONDO PARED.	75	-0,089	POSTE ELECTRICO
9	-0,013		76	+0,148	
10	+0,017(ESQ.)		77	+0,143	
11	+0,058	BANDA DERECHA.	78	-0,180	POSTE ELECTRICO
12	+0,276		79	+0,276	ESQUINA CERRAMIENTO (SOBRE POSTE)
13			80	+0,276	
14	+0,741	LINEA DE BARRANDILLA CIRCULAR 2	81	+1,278	
15	+0,728		82		
16	+0,597		83	+1,444	LINEA PERIMETRO CIRCULAR 4
17	+0,534		84	+1,350	1ª GRADA
18	+0,651	ESQ. BARRANDILLA FONDO DOCHO	85		
19	+0,547		86		
20	+0,507		87		
21	+0,444	ESQ. BARRANDILLA FONDO (BAR)	88		
22	+0,716		89	+0,982	1ª GRADA
23	+0,693		90	+1,374	2ª GRADA
24	+0,332		91		
25	+0,224		92		
26	+0,171		93		
27	-0,002		94		
28	-0,128		95		
29	-0,113	ESQ. ASEOS BANDA IZQ.	96		
30	-0,142	COMIENZO CIMENTACION FONDO	97		
31	-0,098		98		
32	-0,123		99		
33	-0,100	ESQUINA BARRANDILLA	100	+1,745	3ª GRADA
34	-0,071		101		
35	-0,078		102		
36	+0,003		103		
37	-0,011		104		
38	+0,630(ESQ)	LINEA PERIMETRO CIRCULAR 3	105		
39	+0,628	POSTE ELECTRICO CARRETERA	106		
40	+0,635		107		
41	+0,668	PRIMER ESCALON GRADA FONDO	108		
42	+0,653		109		
43	+1,423		110		
44	+1,444		111		
45	+1,423	ESQUINA ZONA BAR	112		
46	+1,308		113		
47	+1,308(ESQ.)		114		
48	+1,287		115		
49	+1,271		116		
50	+1,185		117	+1,407	
51			118	+1,409	ZONA POSTERIOR PARED A DEMOLIR
52	+0,821	ACCESO RAMPA	119	-0,628	
53	+0,832	1ª ESC. GRADA ARRANQUE	120	-0,628	ZONA POSTERIOR PARED A DEMOLIR
54	+0,914		121	-0,280	ZONA POSTERIOR PARED A DEMOLIR
55	+0,782		122	-0,74	TAPA POZO
56	+0,690		123	-0,840	TAPA POZO
57	+0,587		124	-0,023	ZONA POSTERIOR PARED
58	+0,510		125	-0,558	ZONA POSTERIOR PARED
59	+0,600	FINAL PRIMER ESCALON GRADA	126	-0,481	ZONA TRASERA LINEA PARALELA PARED
60	+0,048	ESQUINA ASEOS Y VESTIARIOS	127	-0,892	
61	-0,002		128		
62	-0,078		129	-1,419	
63	-0,256	ESQUINA CERRAMIENTO A DEMOLIR	130		

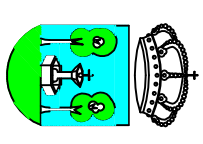



EXCMO. AYUNTAMIENTO DE LLERENA  
SERVICIOS TÉCNICOS MUNICIPALES

CAMPO FÚTBOL DE CÉSPED ARTIFICIAL. LLERENA  
PLANO: LEVANTAMIENTO Y COTAS (Z)  
PLANO Nº 5  
ESCALA: 1/500  
FECHA: FEBRERO 2016

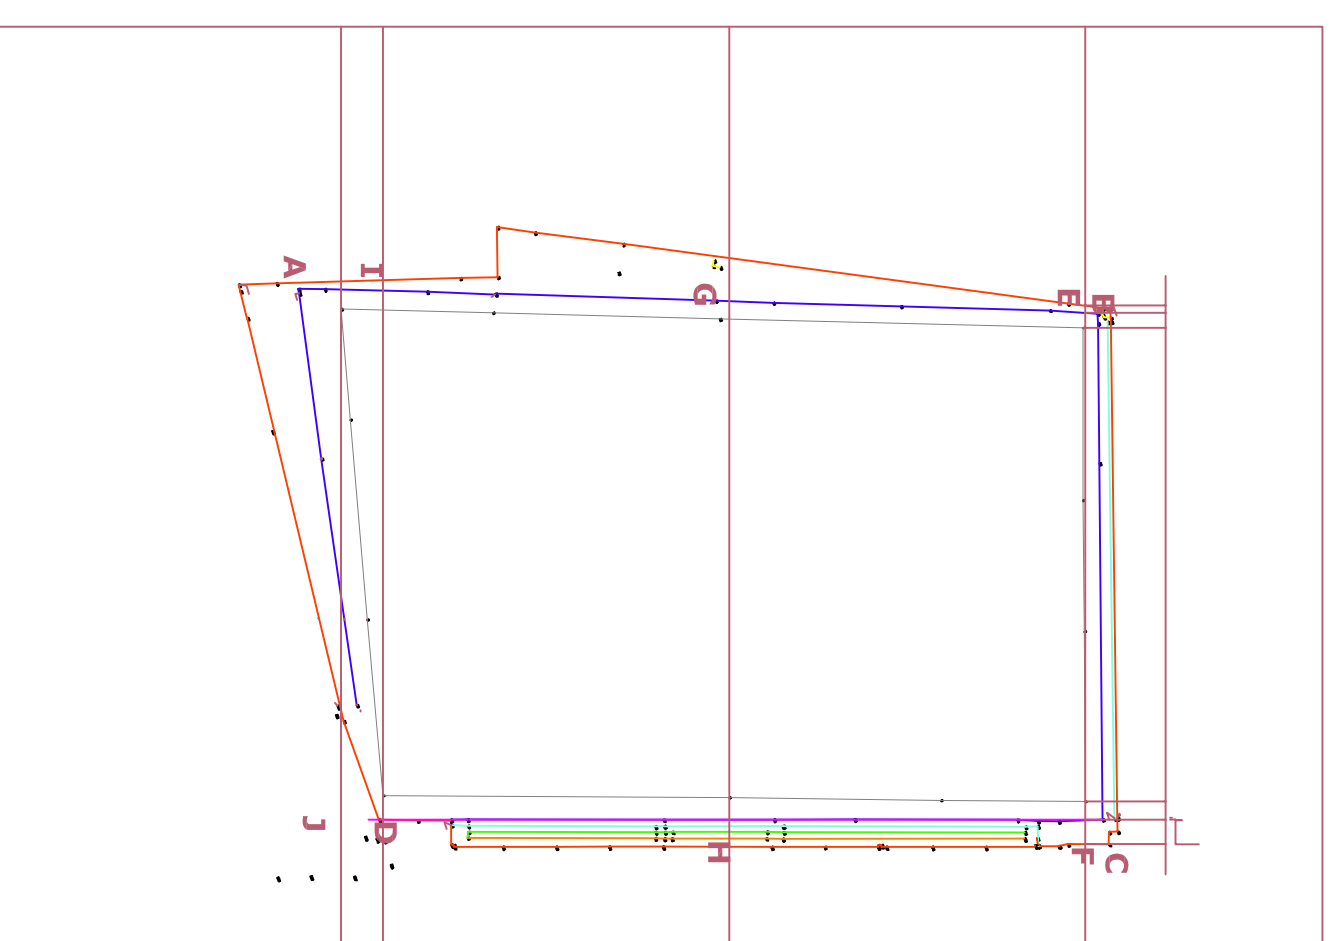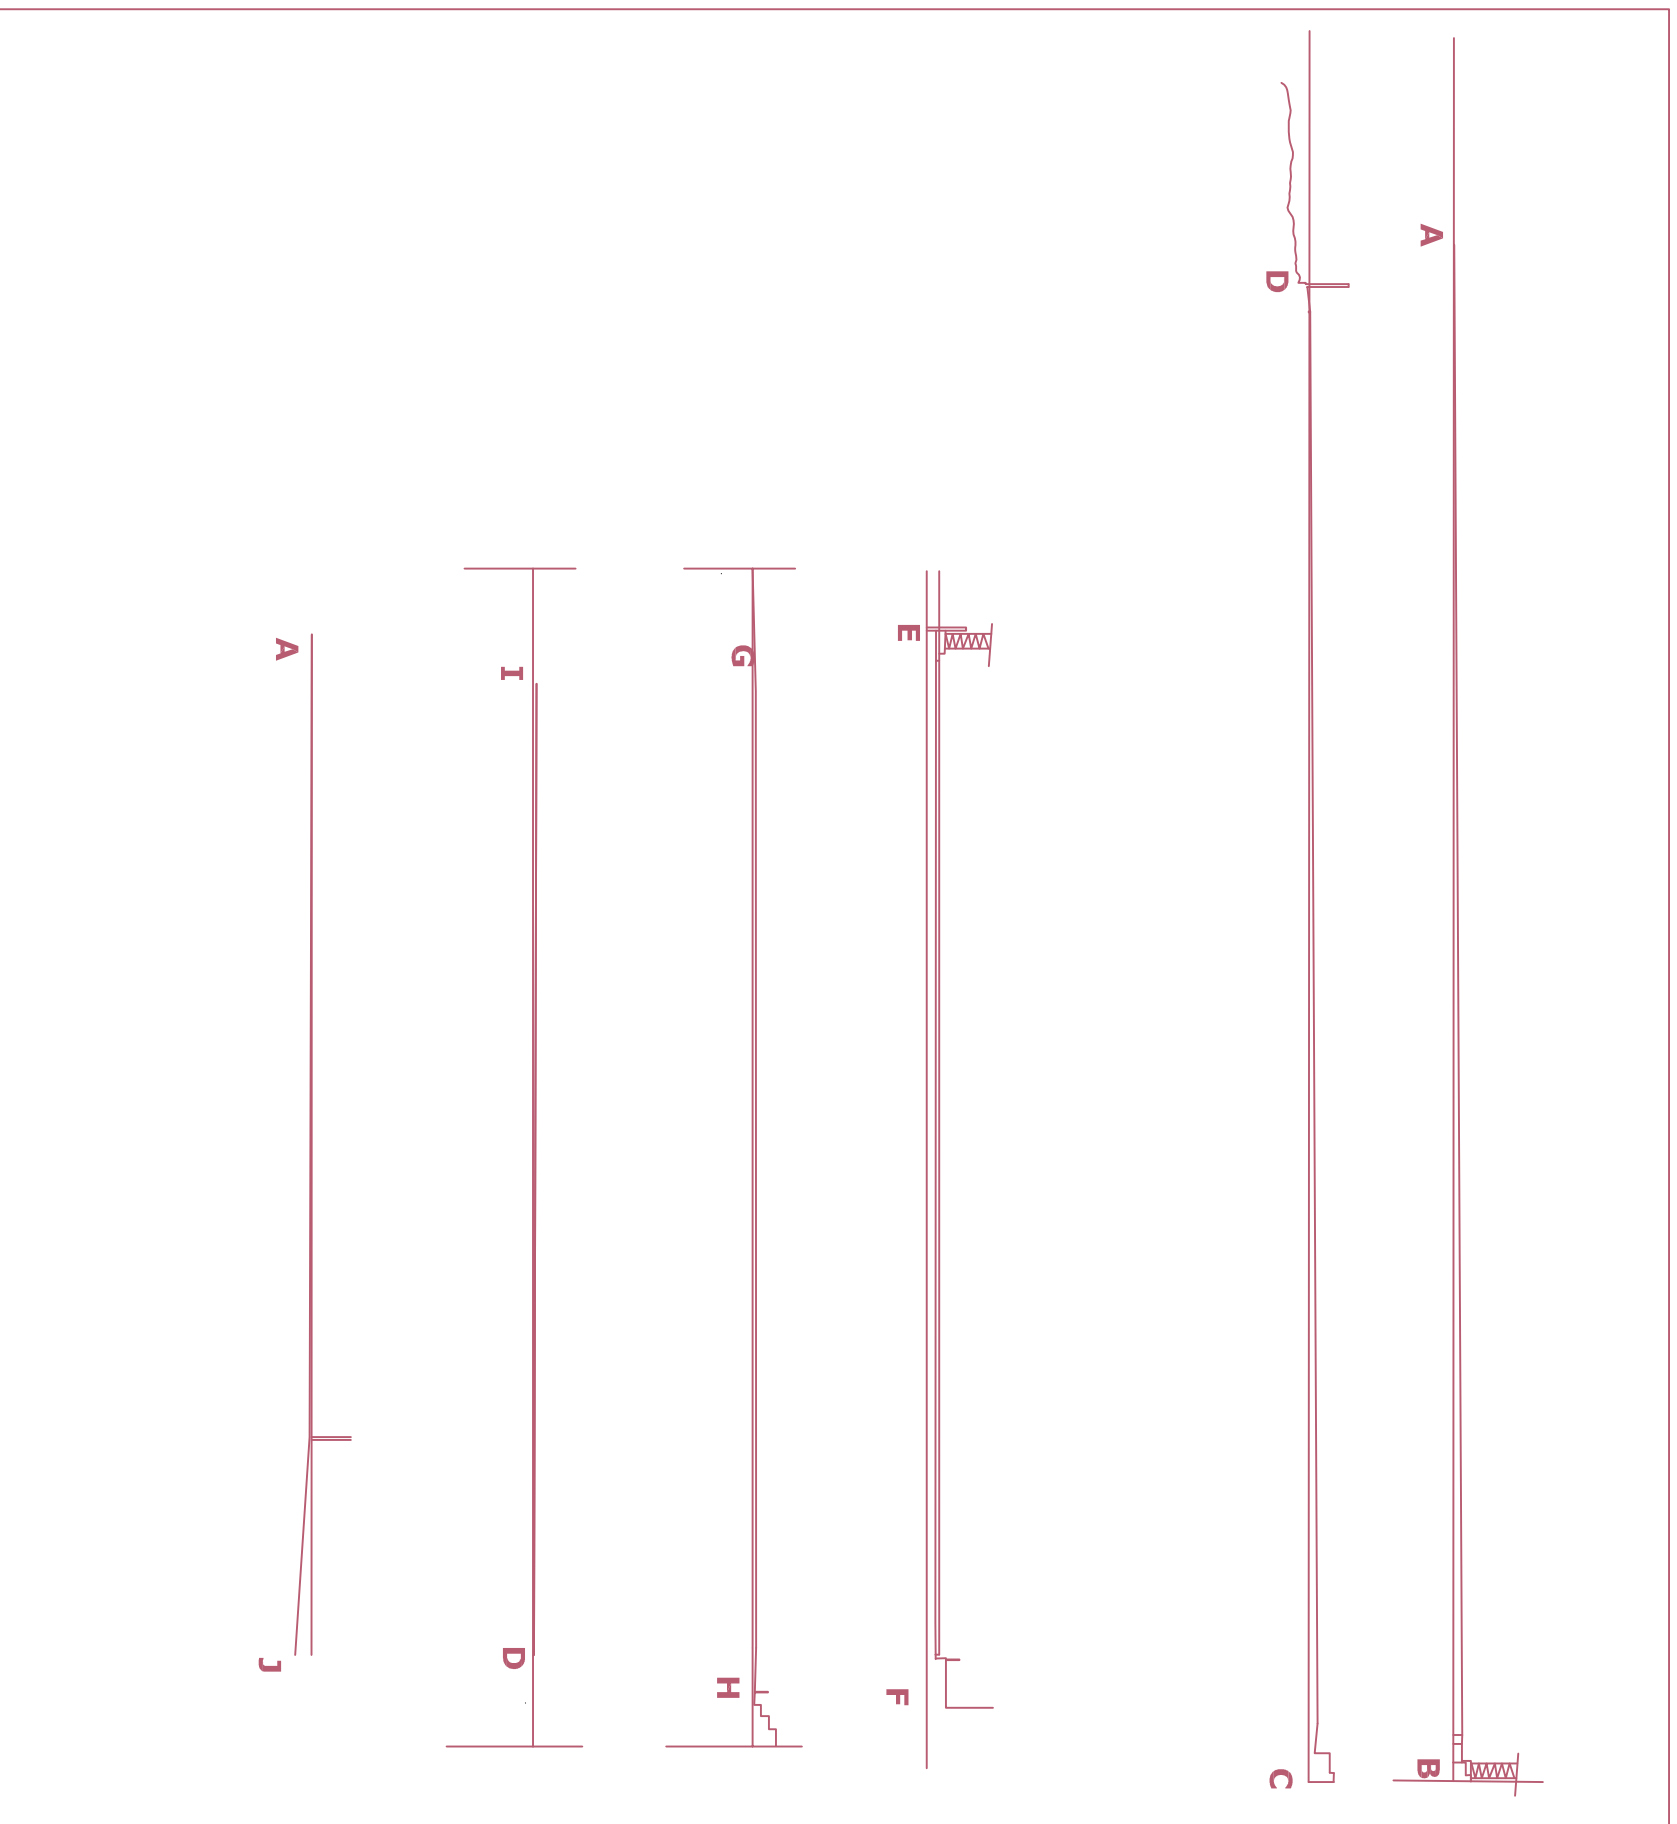

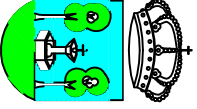	<b>EXCMO. AYUNTAMIENTO DE LLERENA</b>	
	SERVICIOS TÉCNICOS MUNICIPALES	

<b>CAMPO FÚTBOL DE CÉSPED ARTIFICIAL. LLERENA</b>	PLANO:	PLANO Nº
	SECCIONES ACTUAL	6
FECHA: FEBRERO 2016	TERREND	ESCALA:
		1/500

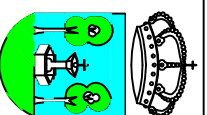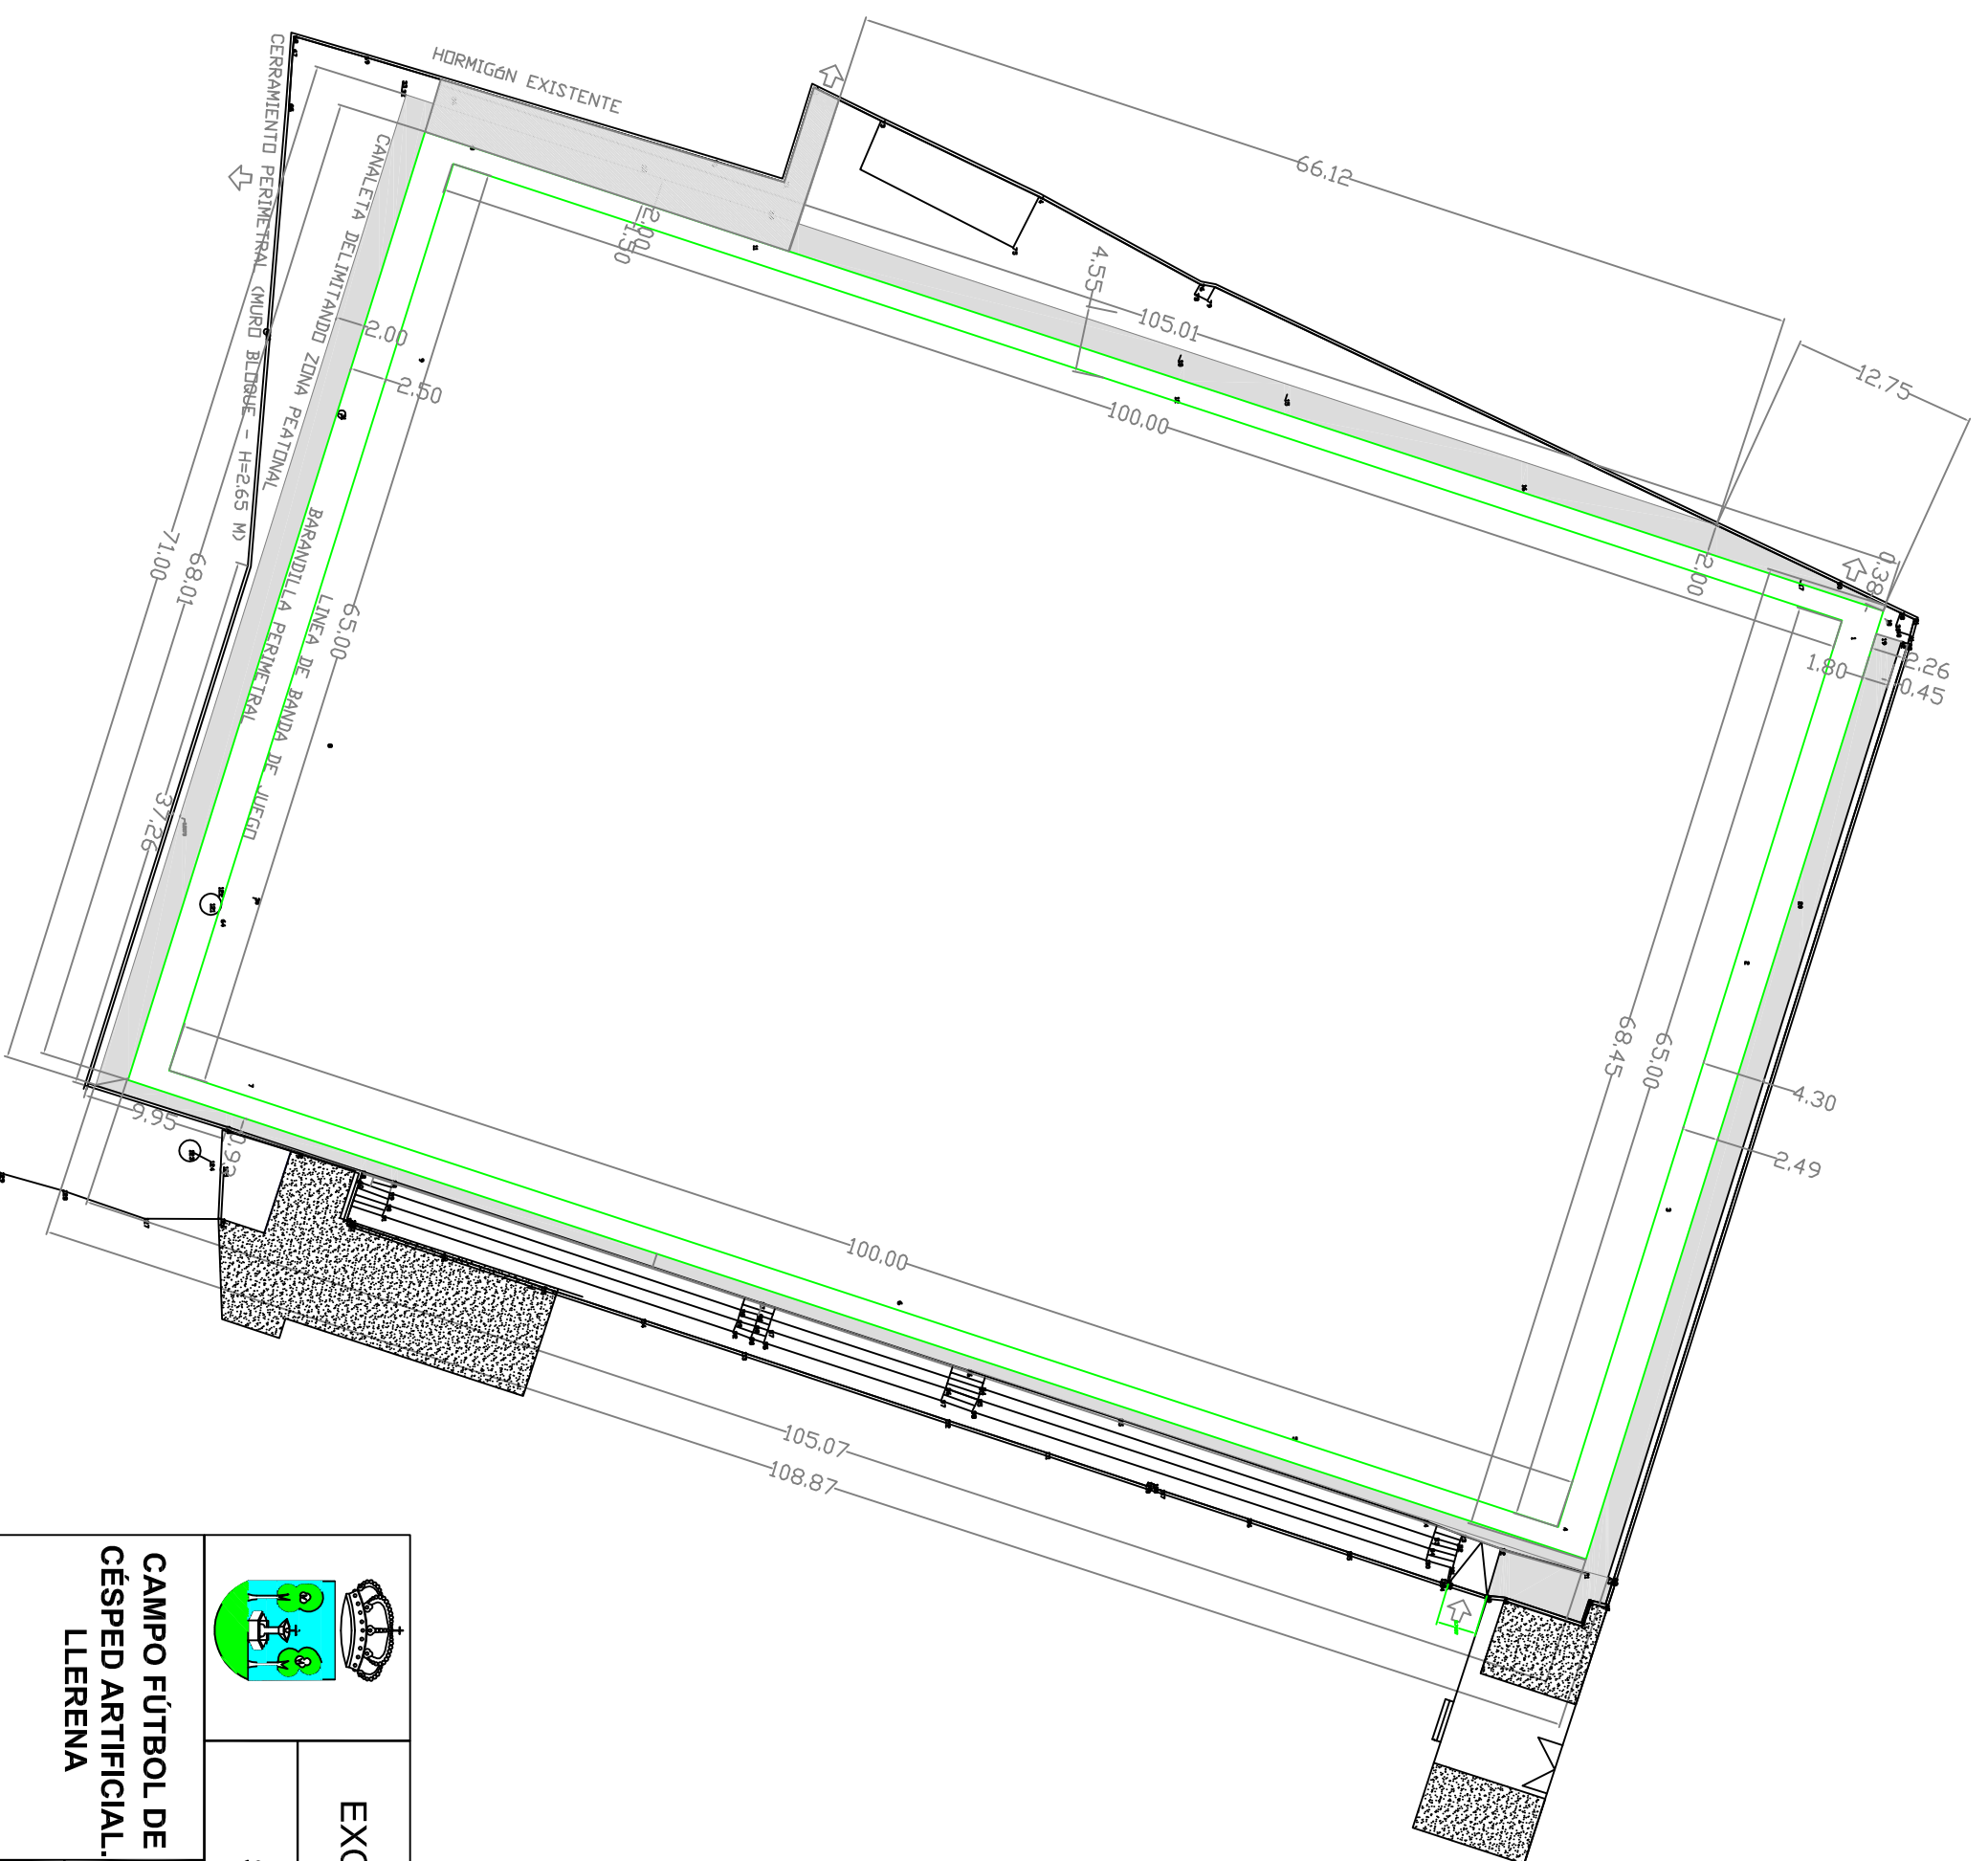

**EXCMO. AYUNTAMIENTO DE LLERENA**

**SERVICIOS TÉCNICOS MUNICIPALES**

**CAMPO FÚTBOL DE  
CÉSPED ARTIFICIAL.  
LLERENA**


PLANO:

**ESTADO REFORMADO**


PLANO Nº  
7

FECHA: FEBRERO 2016

ESCALA:  
1/500

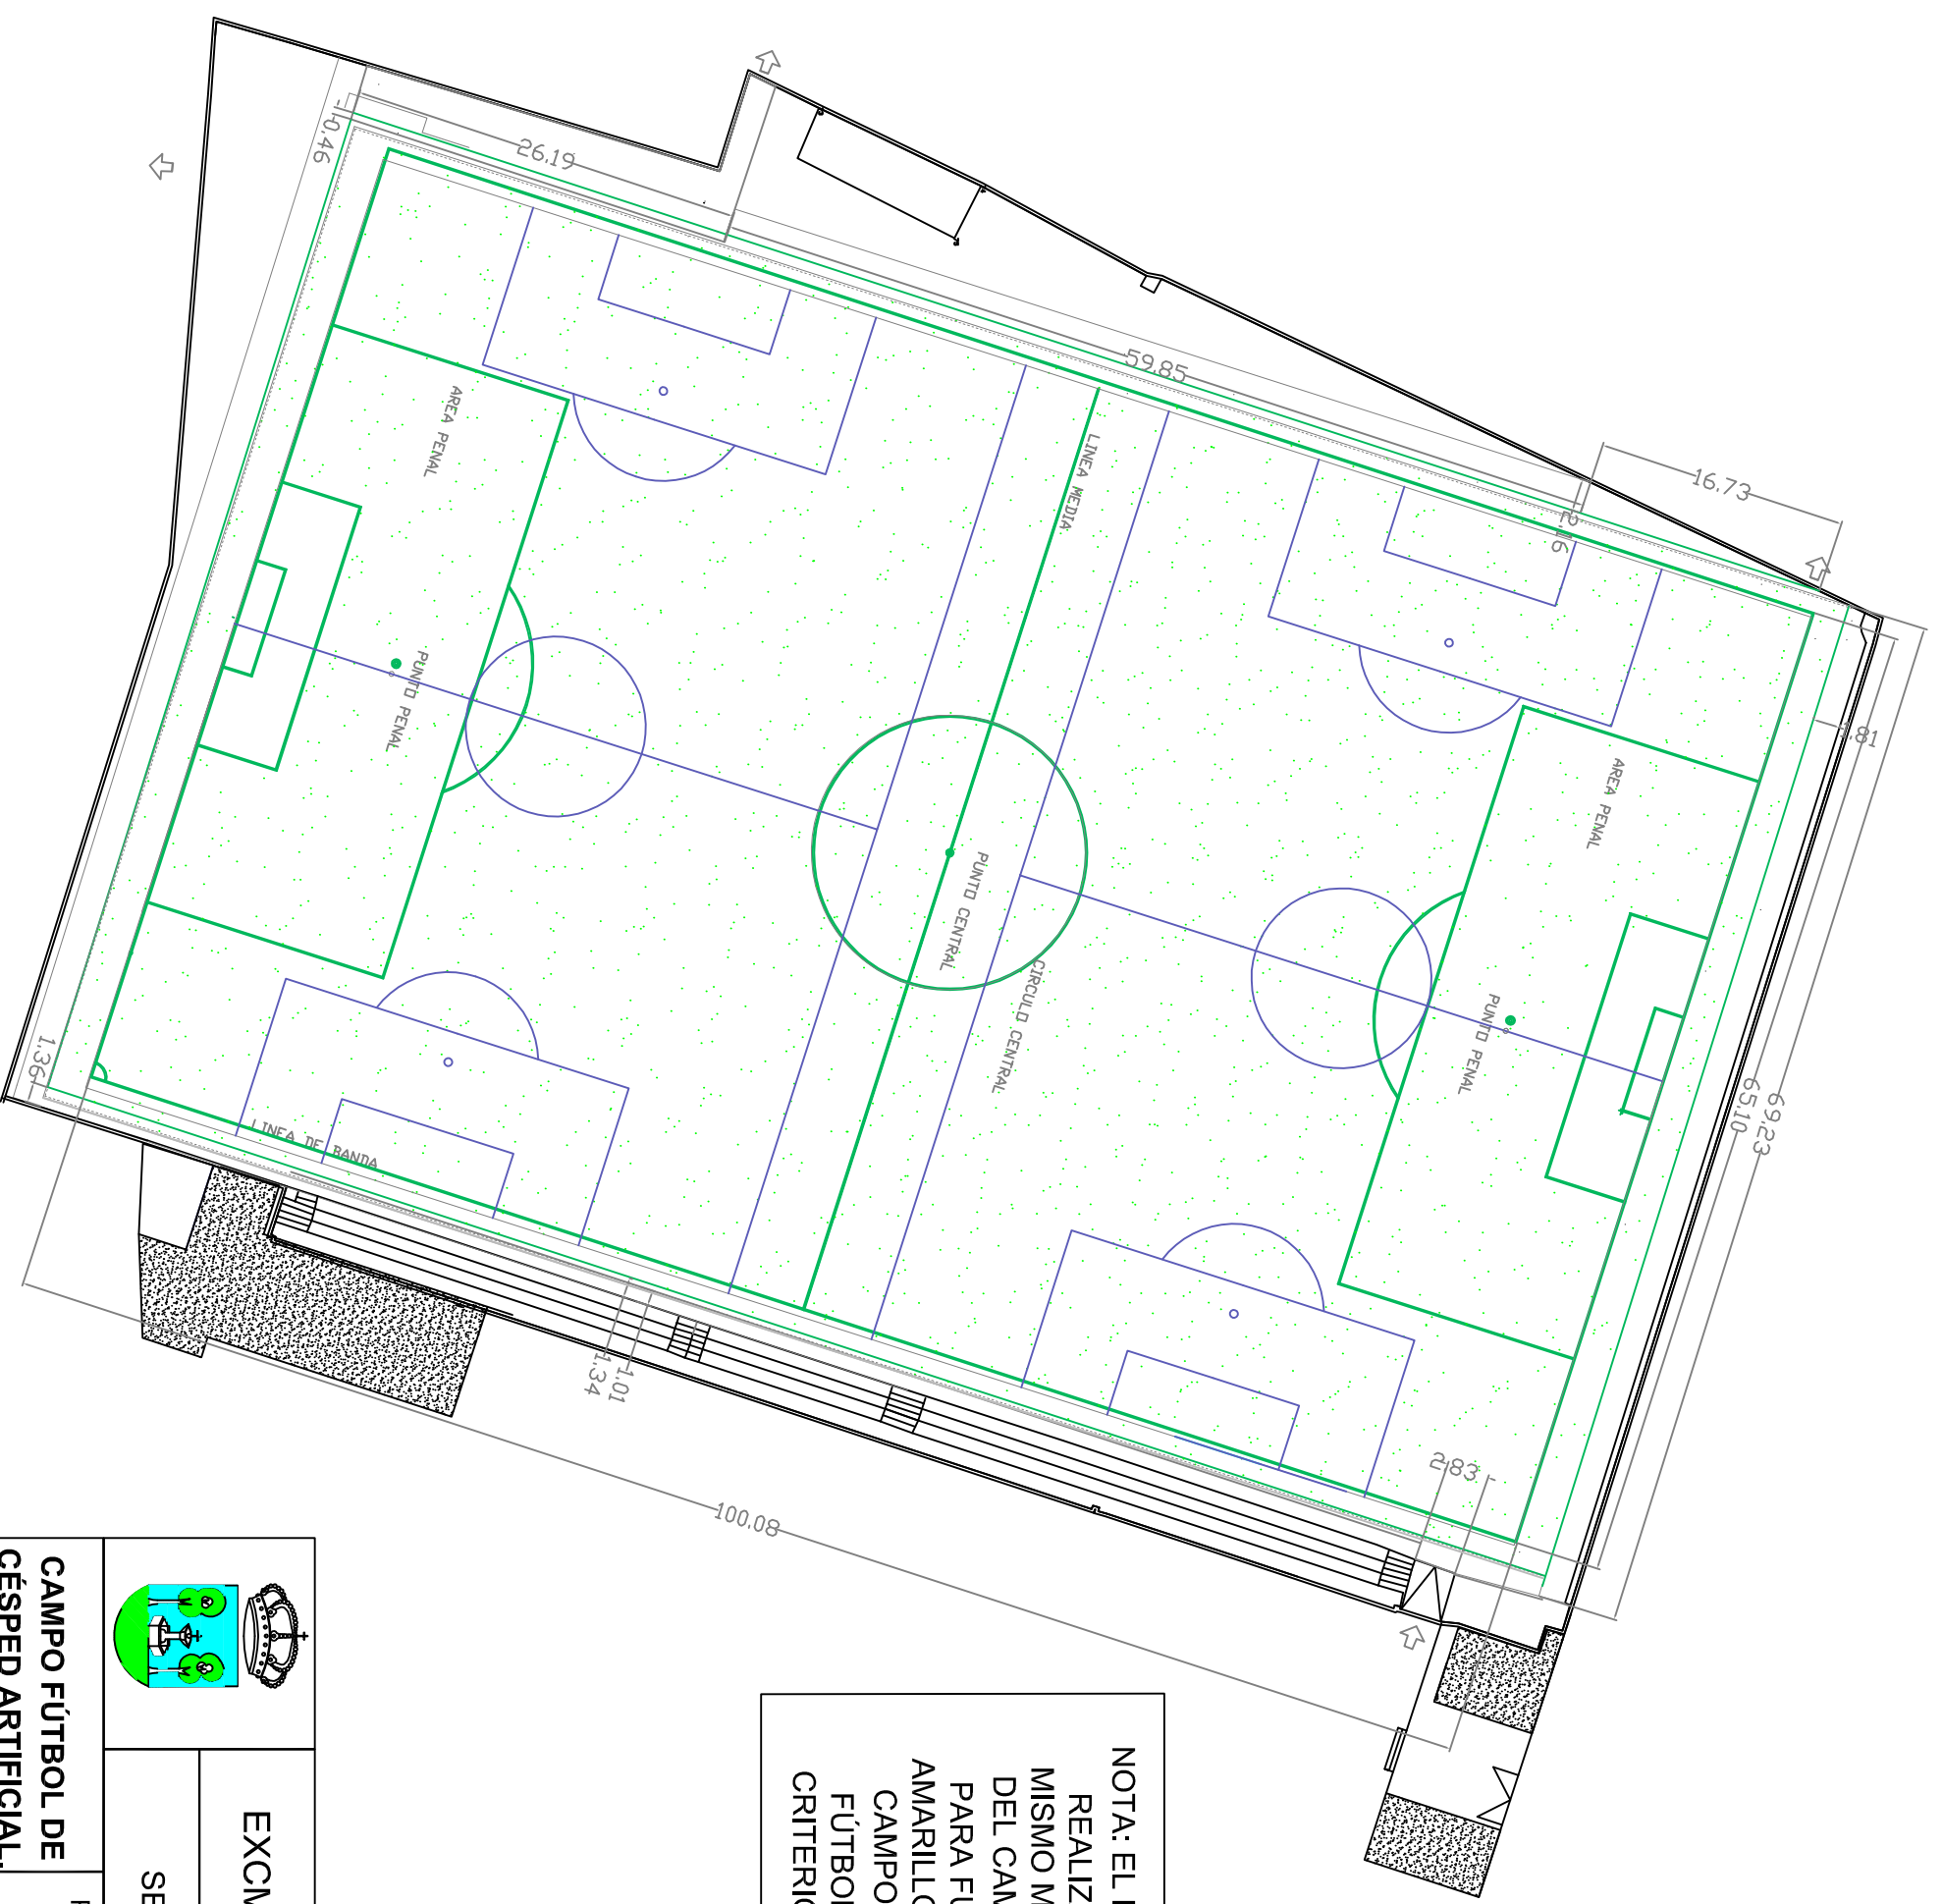

NOTA: EL MARCAJE DEL CAMPO, SE REALIZARÁ CON BANDAS DEL MISMO MATERIAL QUE EL RESTO DEL CAMPO EN COLOR BLANCO PARA FÚTBOL -11, Y EN COLOR AMARILLO O AZUL PARA LOS DOS CAMPOS TRANSVERSALES DE FÚTBOL -7, CONFORME A LOS CRITERIOS DE LA FIFA Y EL CSD.

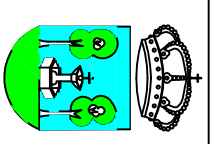



EXCMO. AYUNTAMIENTO DE LLERENA

SERVICIOS TÉCNICOS MUNICIPALES



<b>CAMPO FÚTBOL DE CÉSPED ARTIFICIAL. LLERENA</b>	PLANO:	PLANO Nº
	MARCAJE CAMPO	8
FECHA: FEBRERO 2016	ESCALA:	1/500



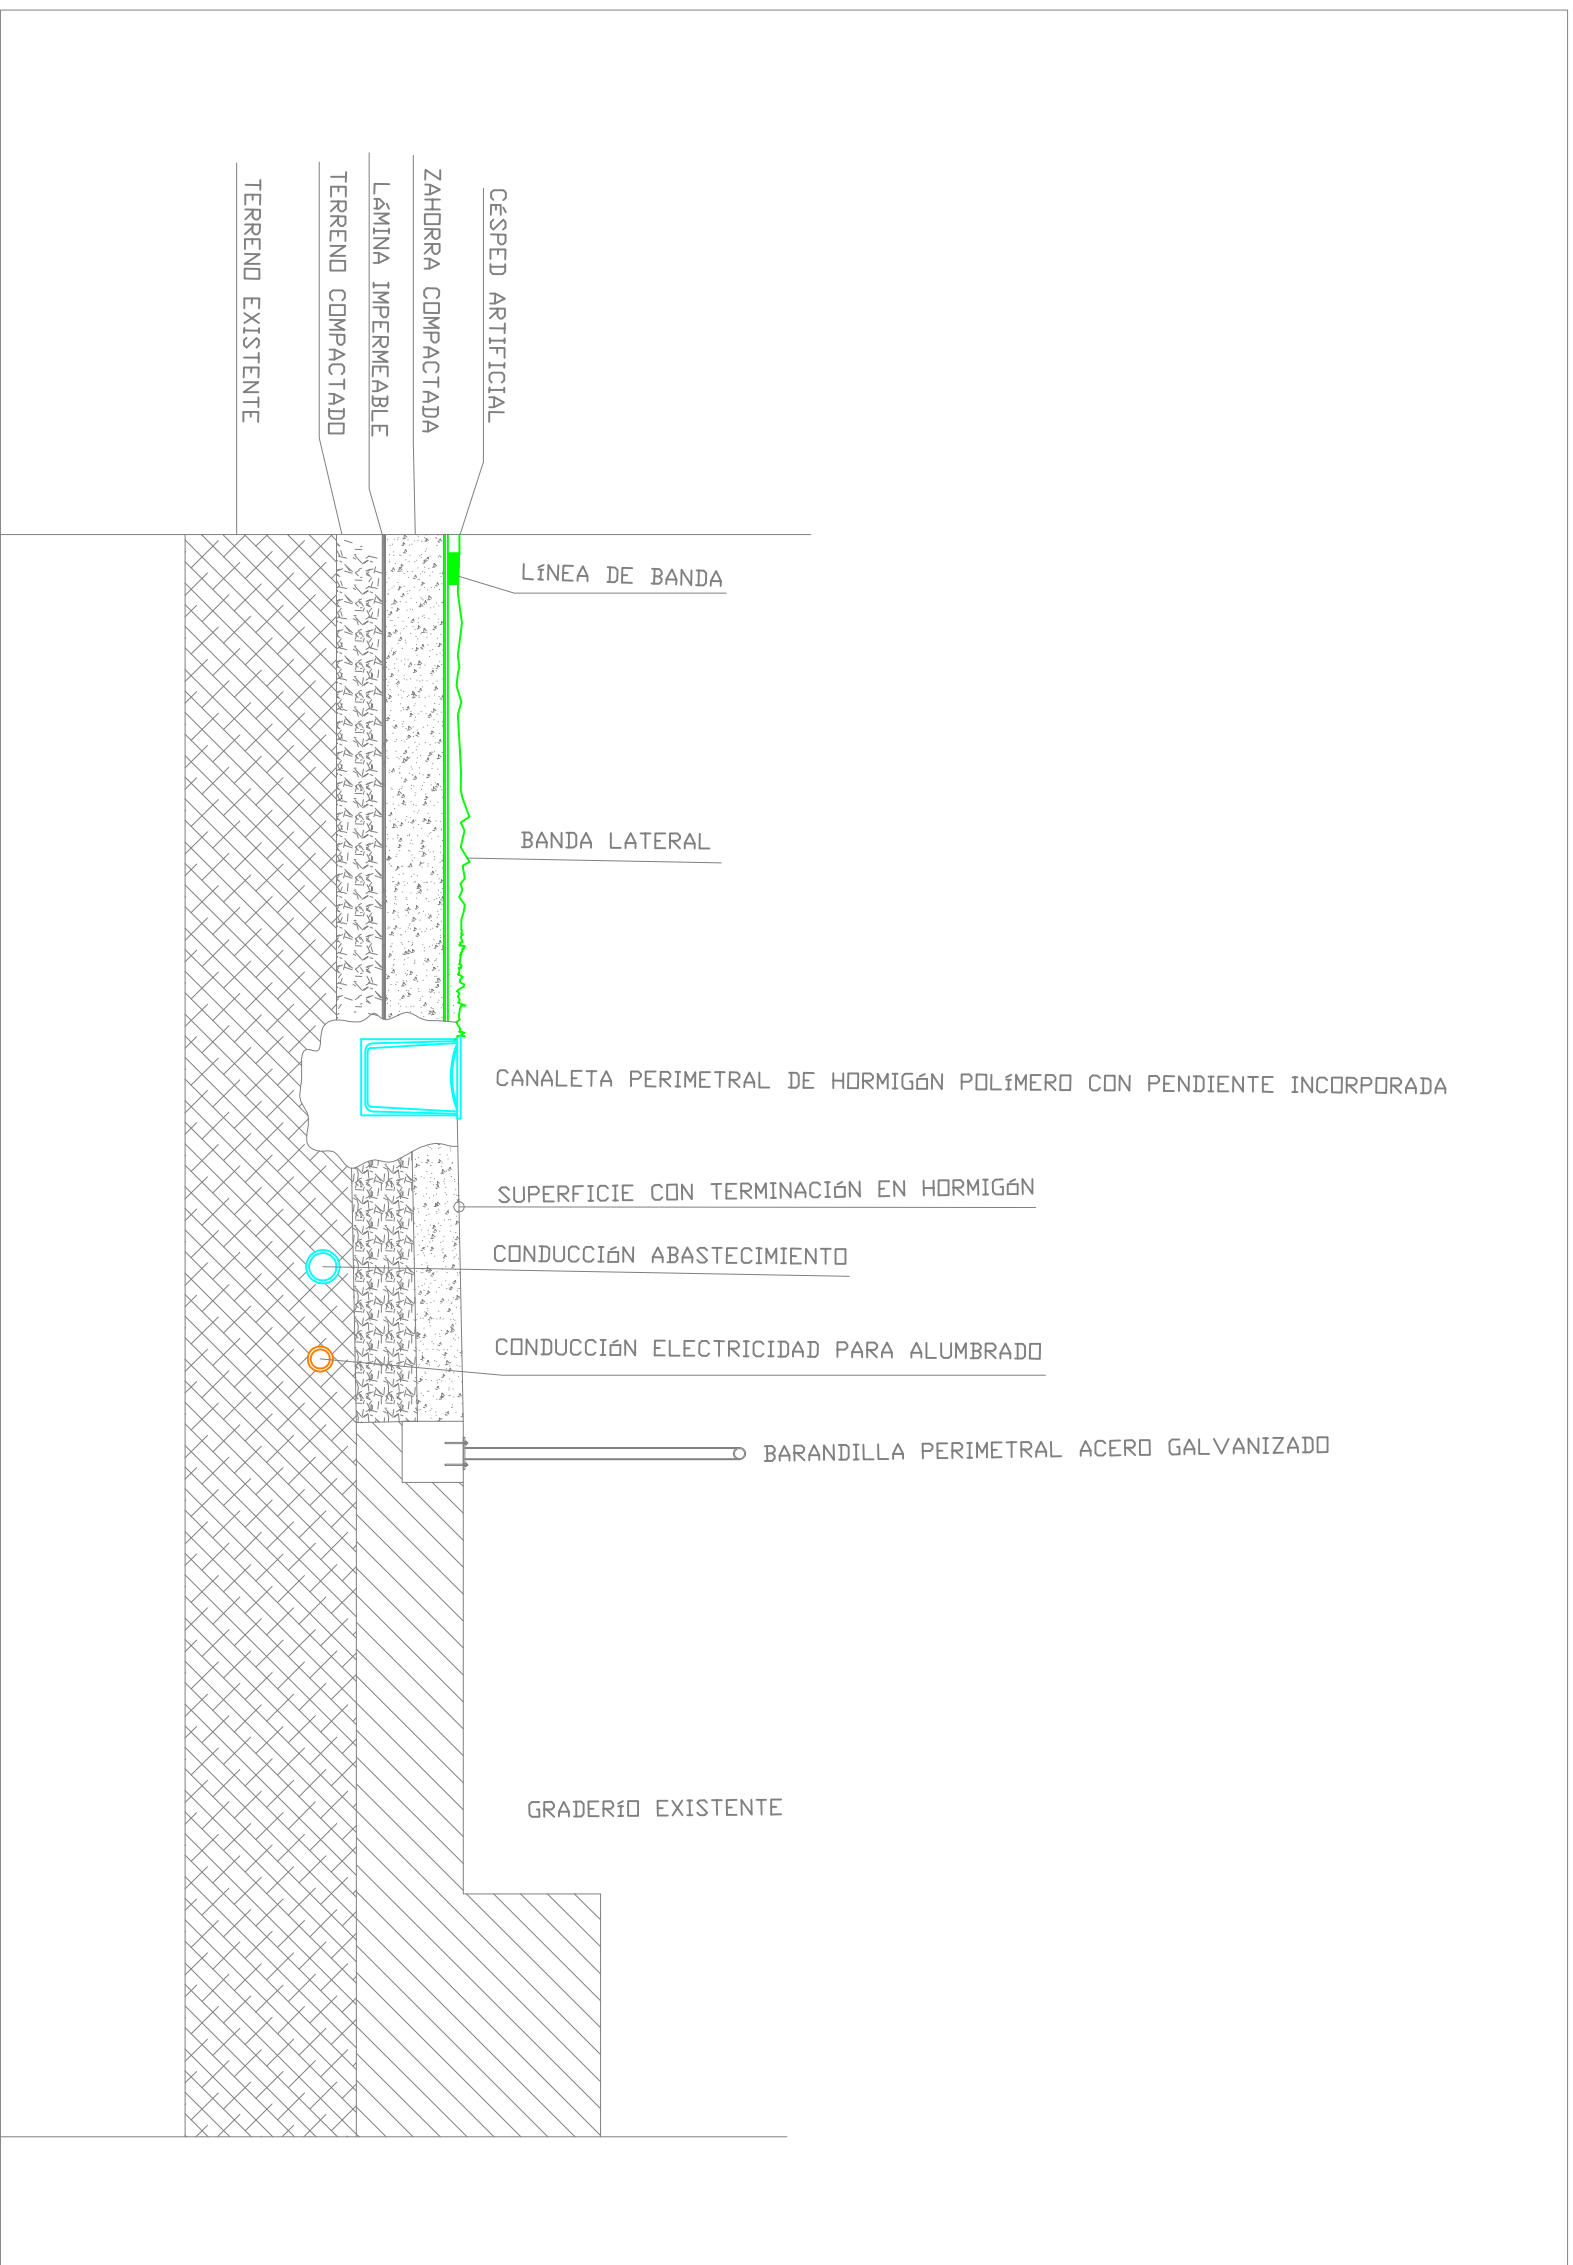

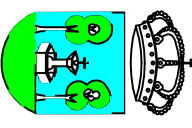	<b>EXCMO. AYUNTAMIENTO DE LLERENA</b>	
	<b>SERVICIOS TÉCNICOS MUNICIPALES</b>	

<b>CAMPO FÚTBOL DE CÉSPED ARTIFICIAL. LLERENA</b>	PLANO: <b>SECCIÓN POR GRADERÍO EXISTENTE</b>	PLANO Nº <b>9</b>
	FECHA: FEBRERO 2016	ESCALA: <b>1/25</b>

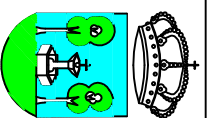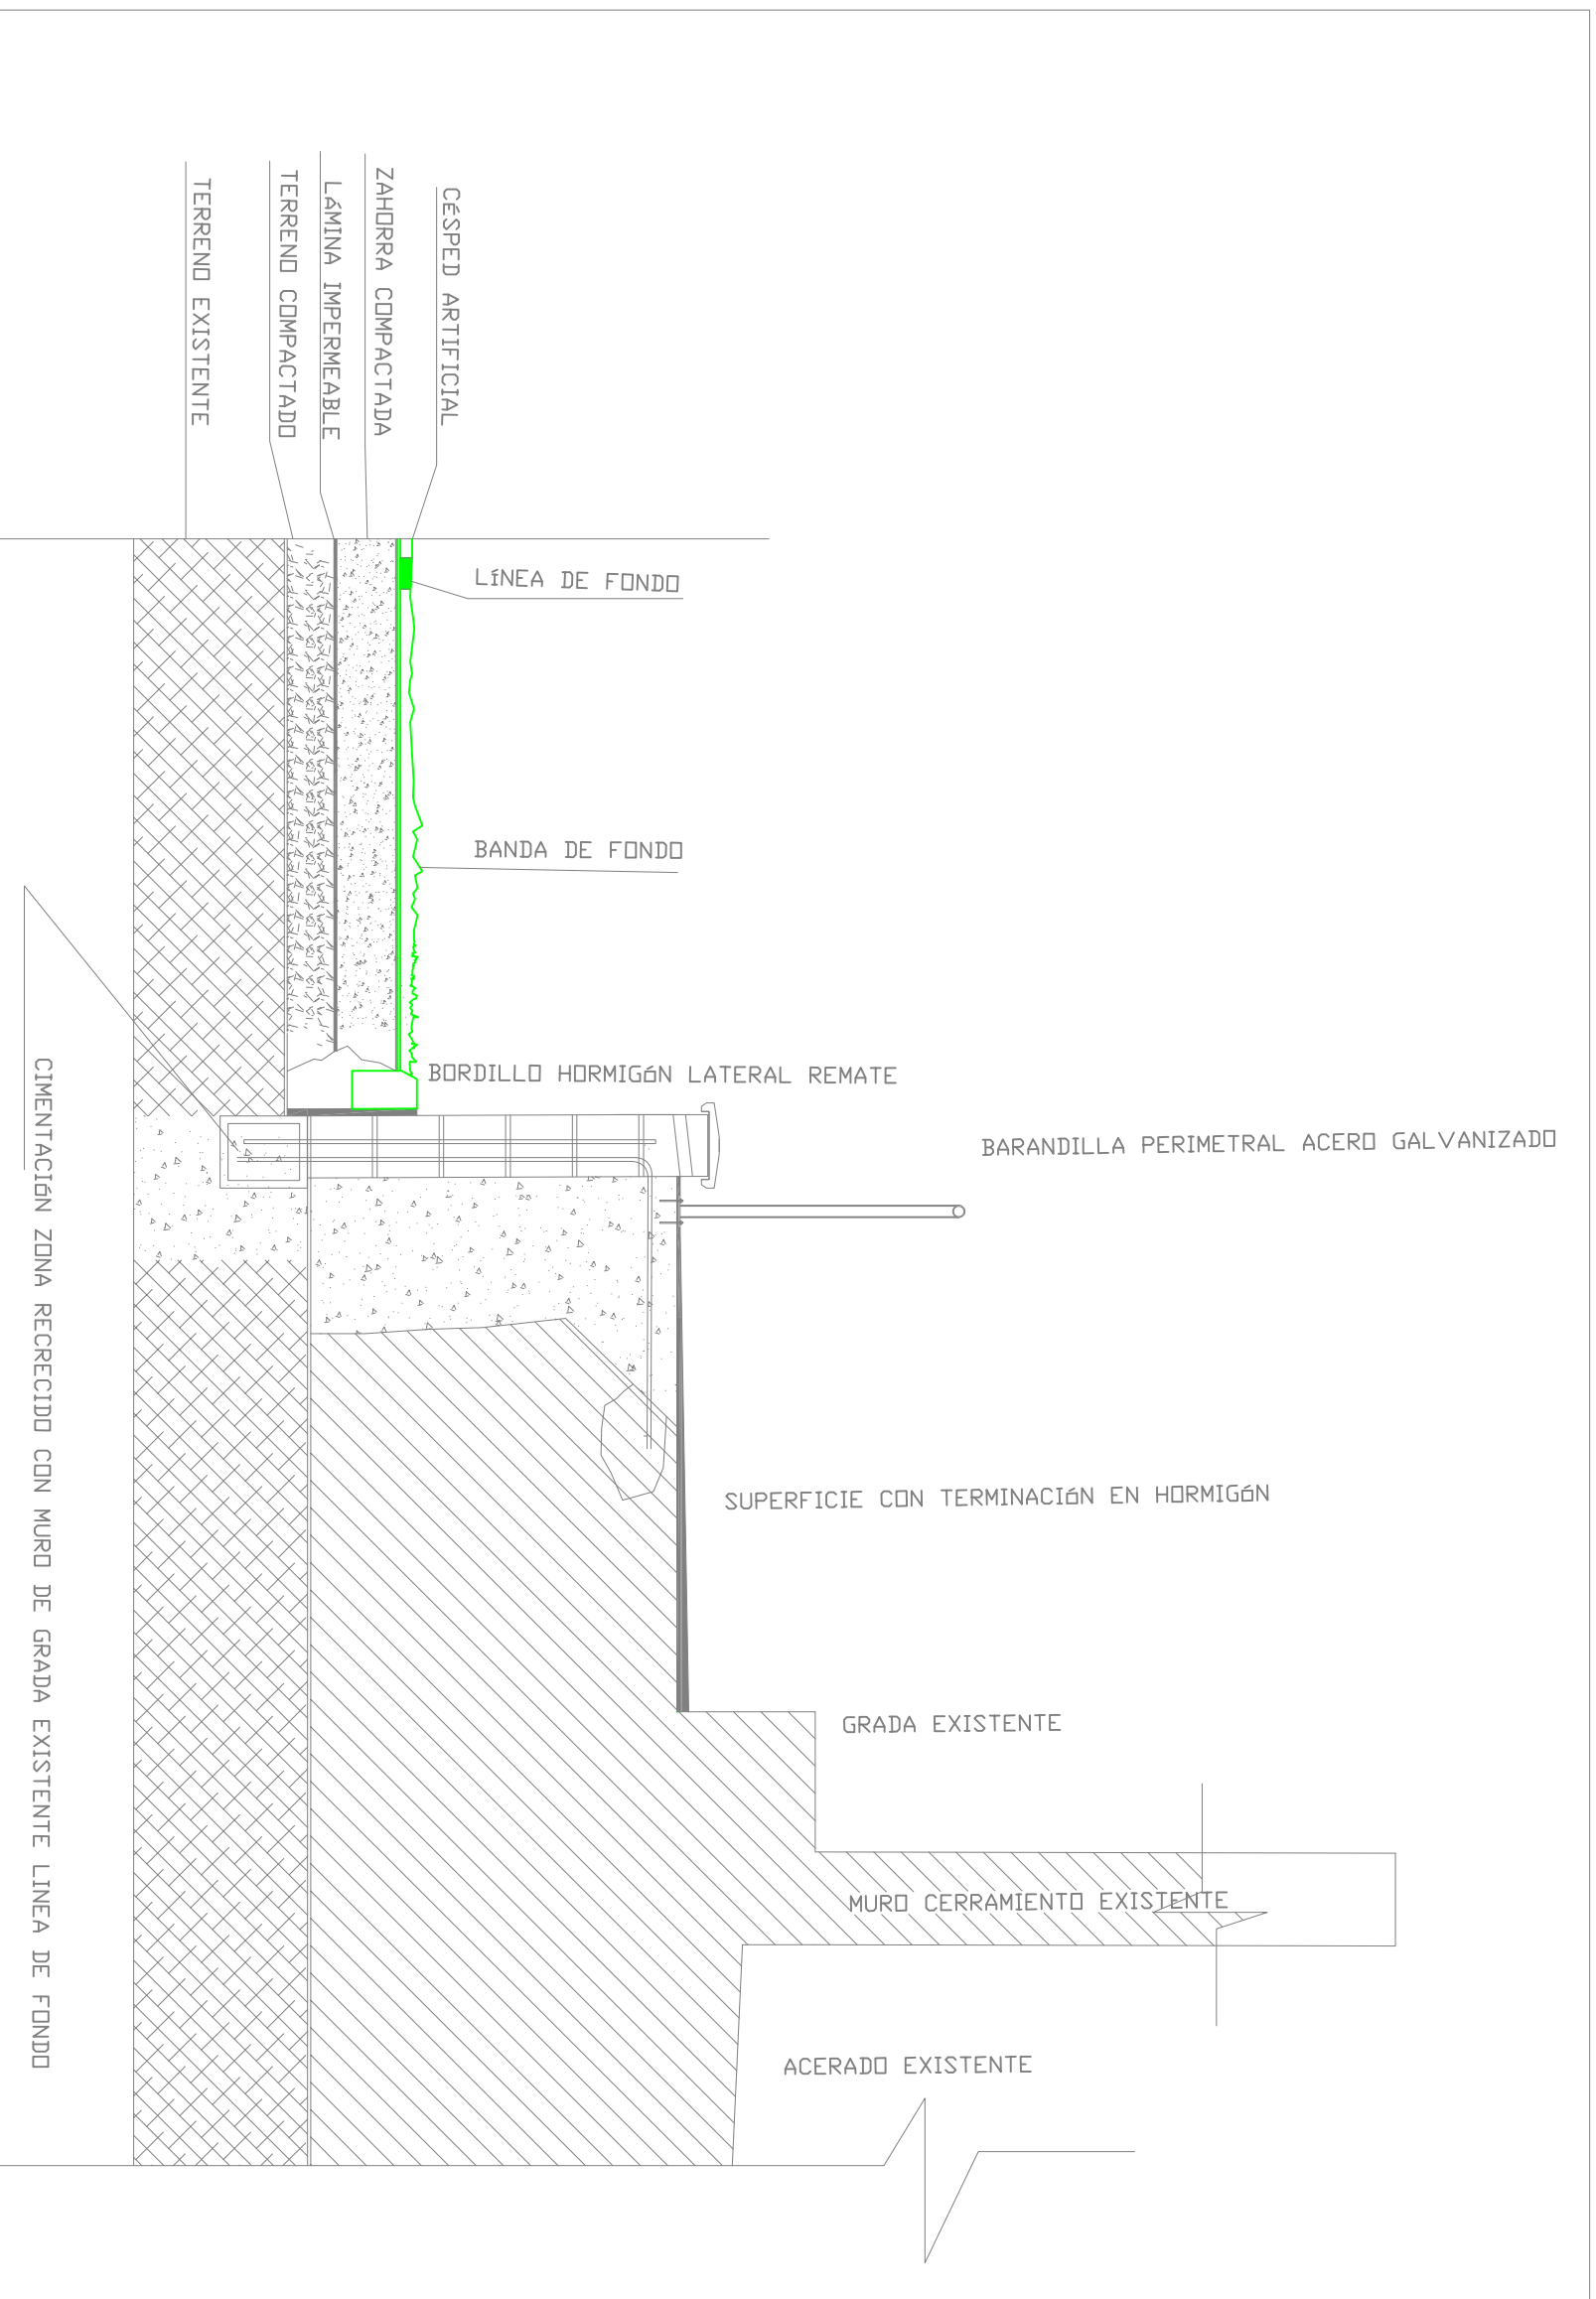

**EXCMO. AYUNTAMIENTO DE LLERENA**


**SERVICIOS TÉCNICOS MUNICIPALES**

**CAMPO FÚTBOL DE  
CÉSPED ARTIFICIAL.  
LLERENA**


PLANO:  
SECCIÓN POR GRADA LÍNEA  
DE FONDO

FECHA: ENERO 2016

PLANO Nº  
10  
ESCALA:  
1/25

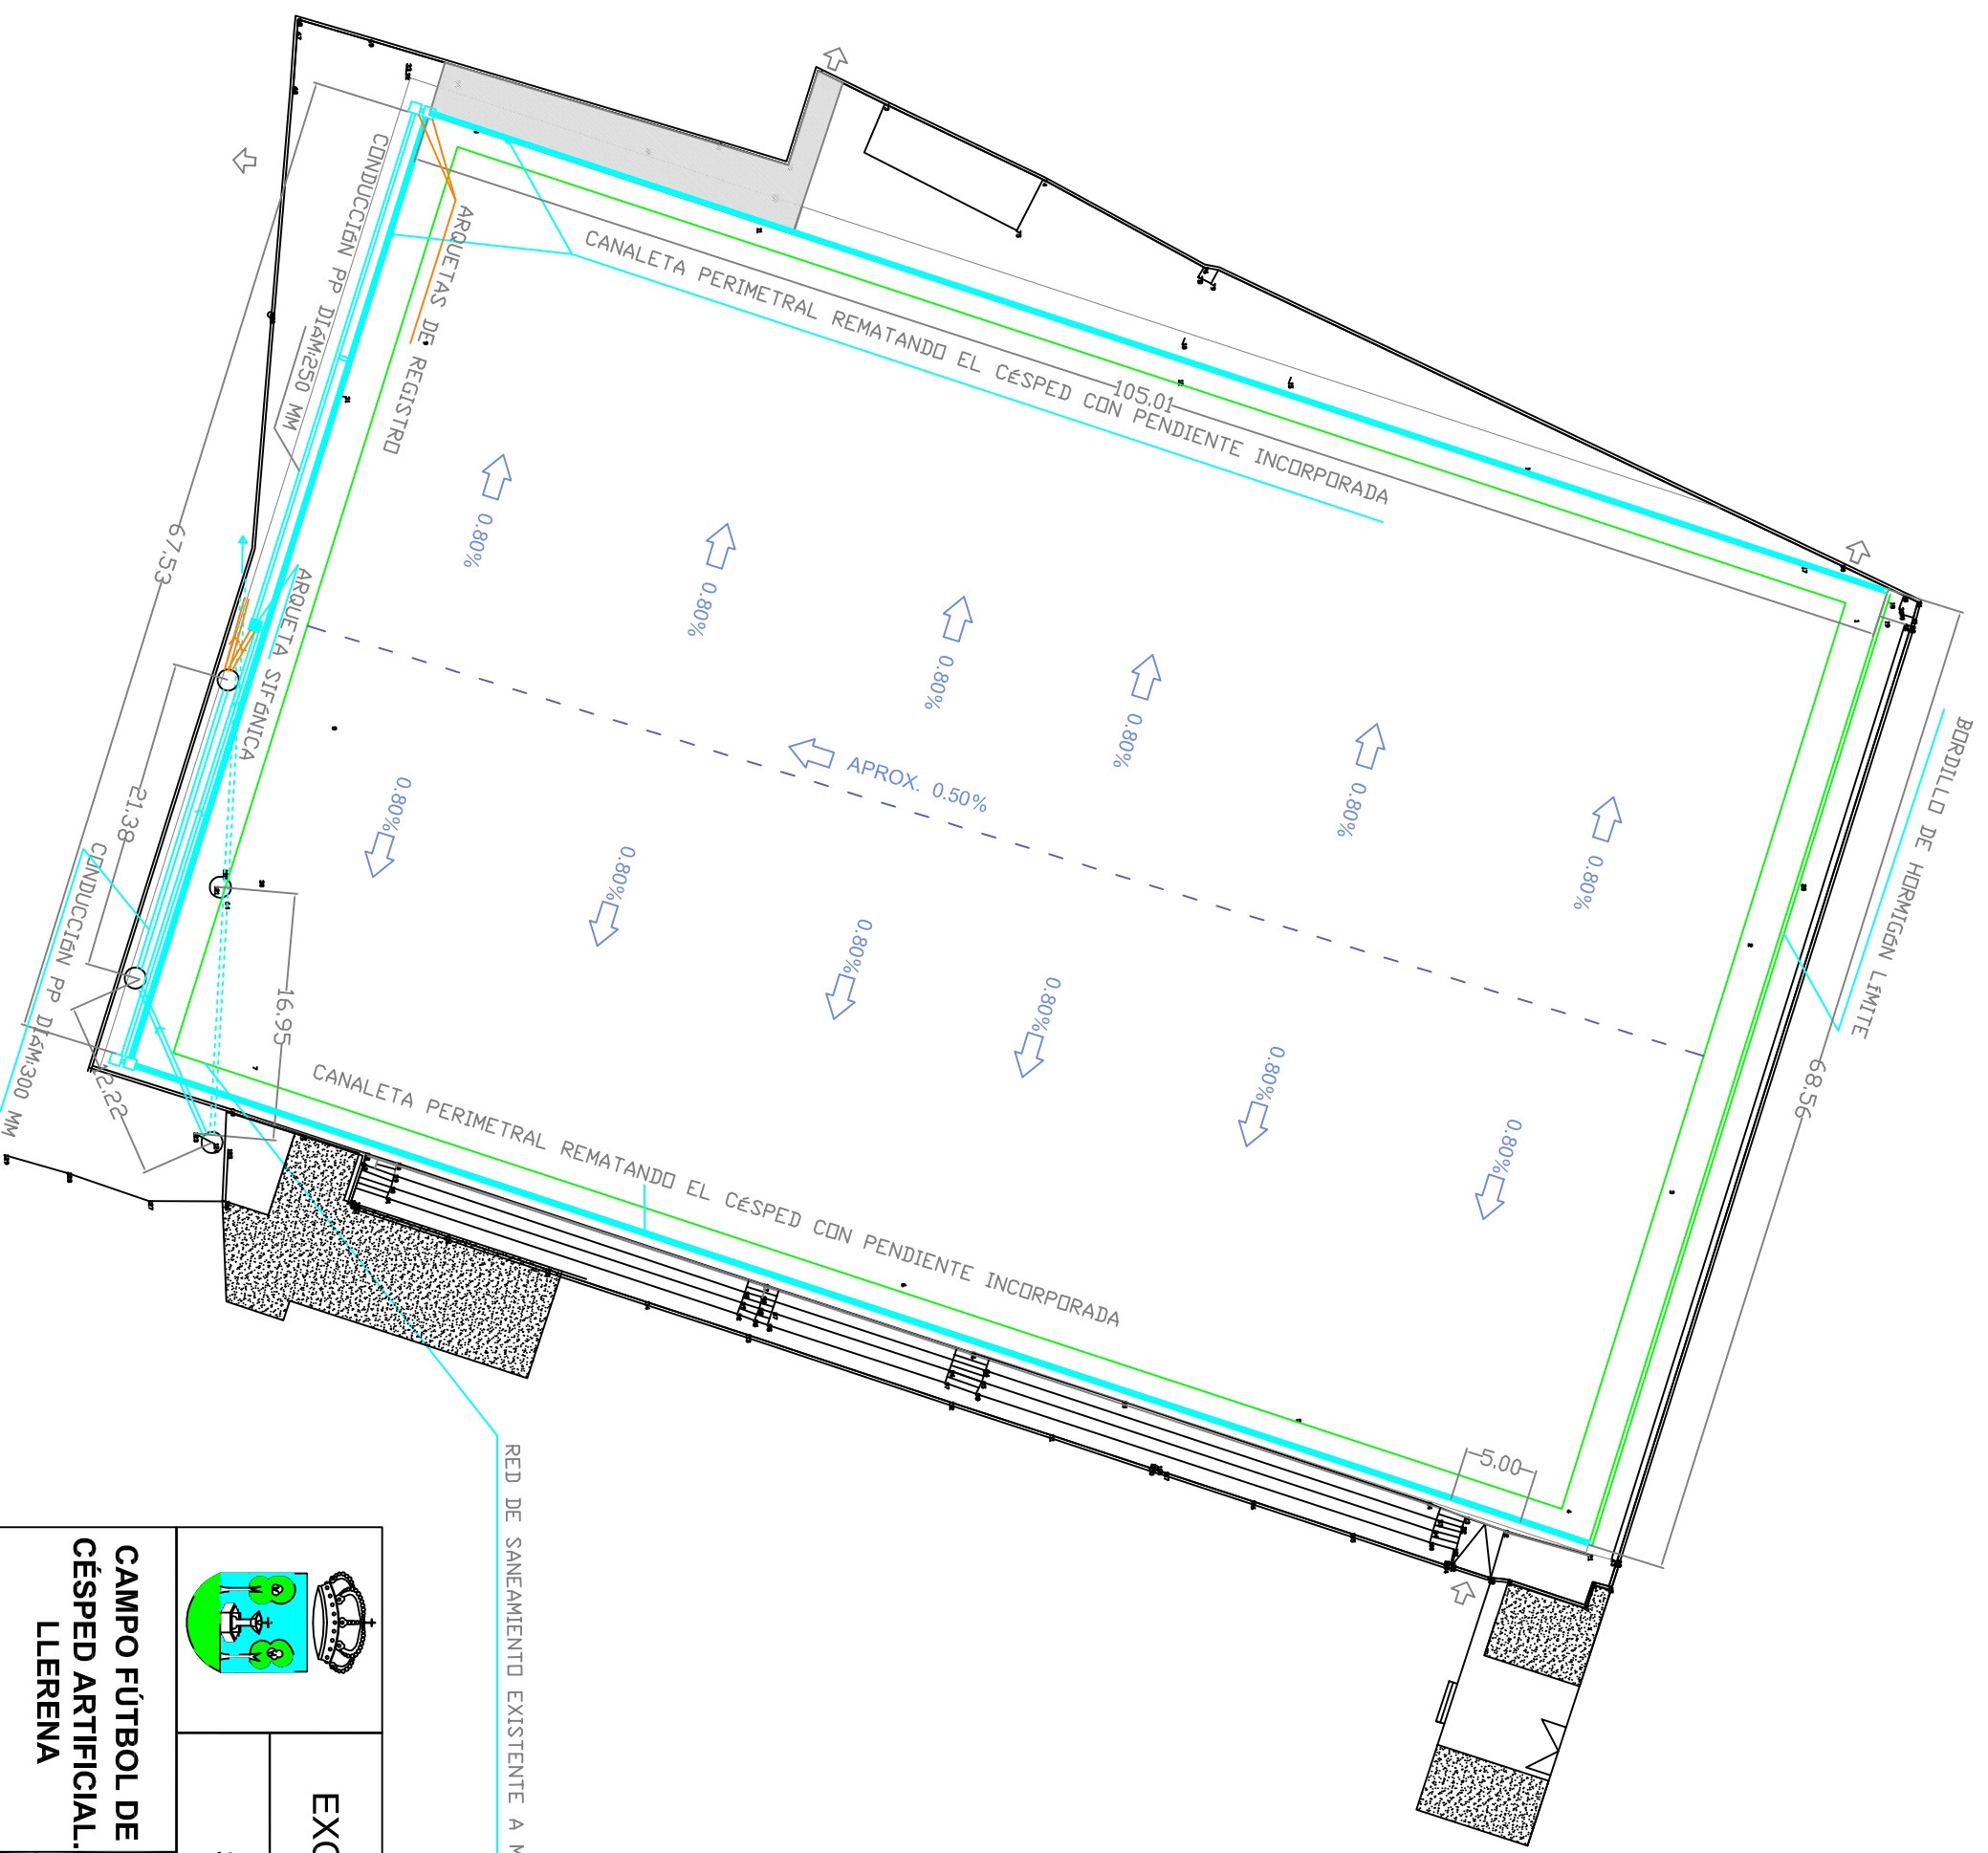

RED DE SANEAMIENTO EXISTENTE A MODIFICAR

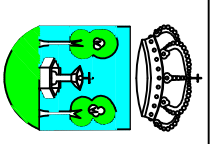

EXCMO. AYUNTAMIENTO DE LLERENA

SERVICIOS TÉCNICOS MUNICIPALES


CAMPO FÚTBOL DE CÉSPED ARTIFICIAL. LLERENA




PLANO Nº 11

ESTADO REFORMADO  
RED DE SANEAMIENTO


FECHA: FEBRERO 2016

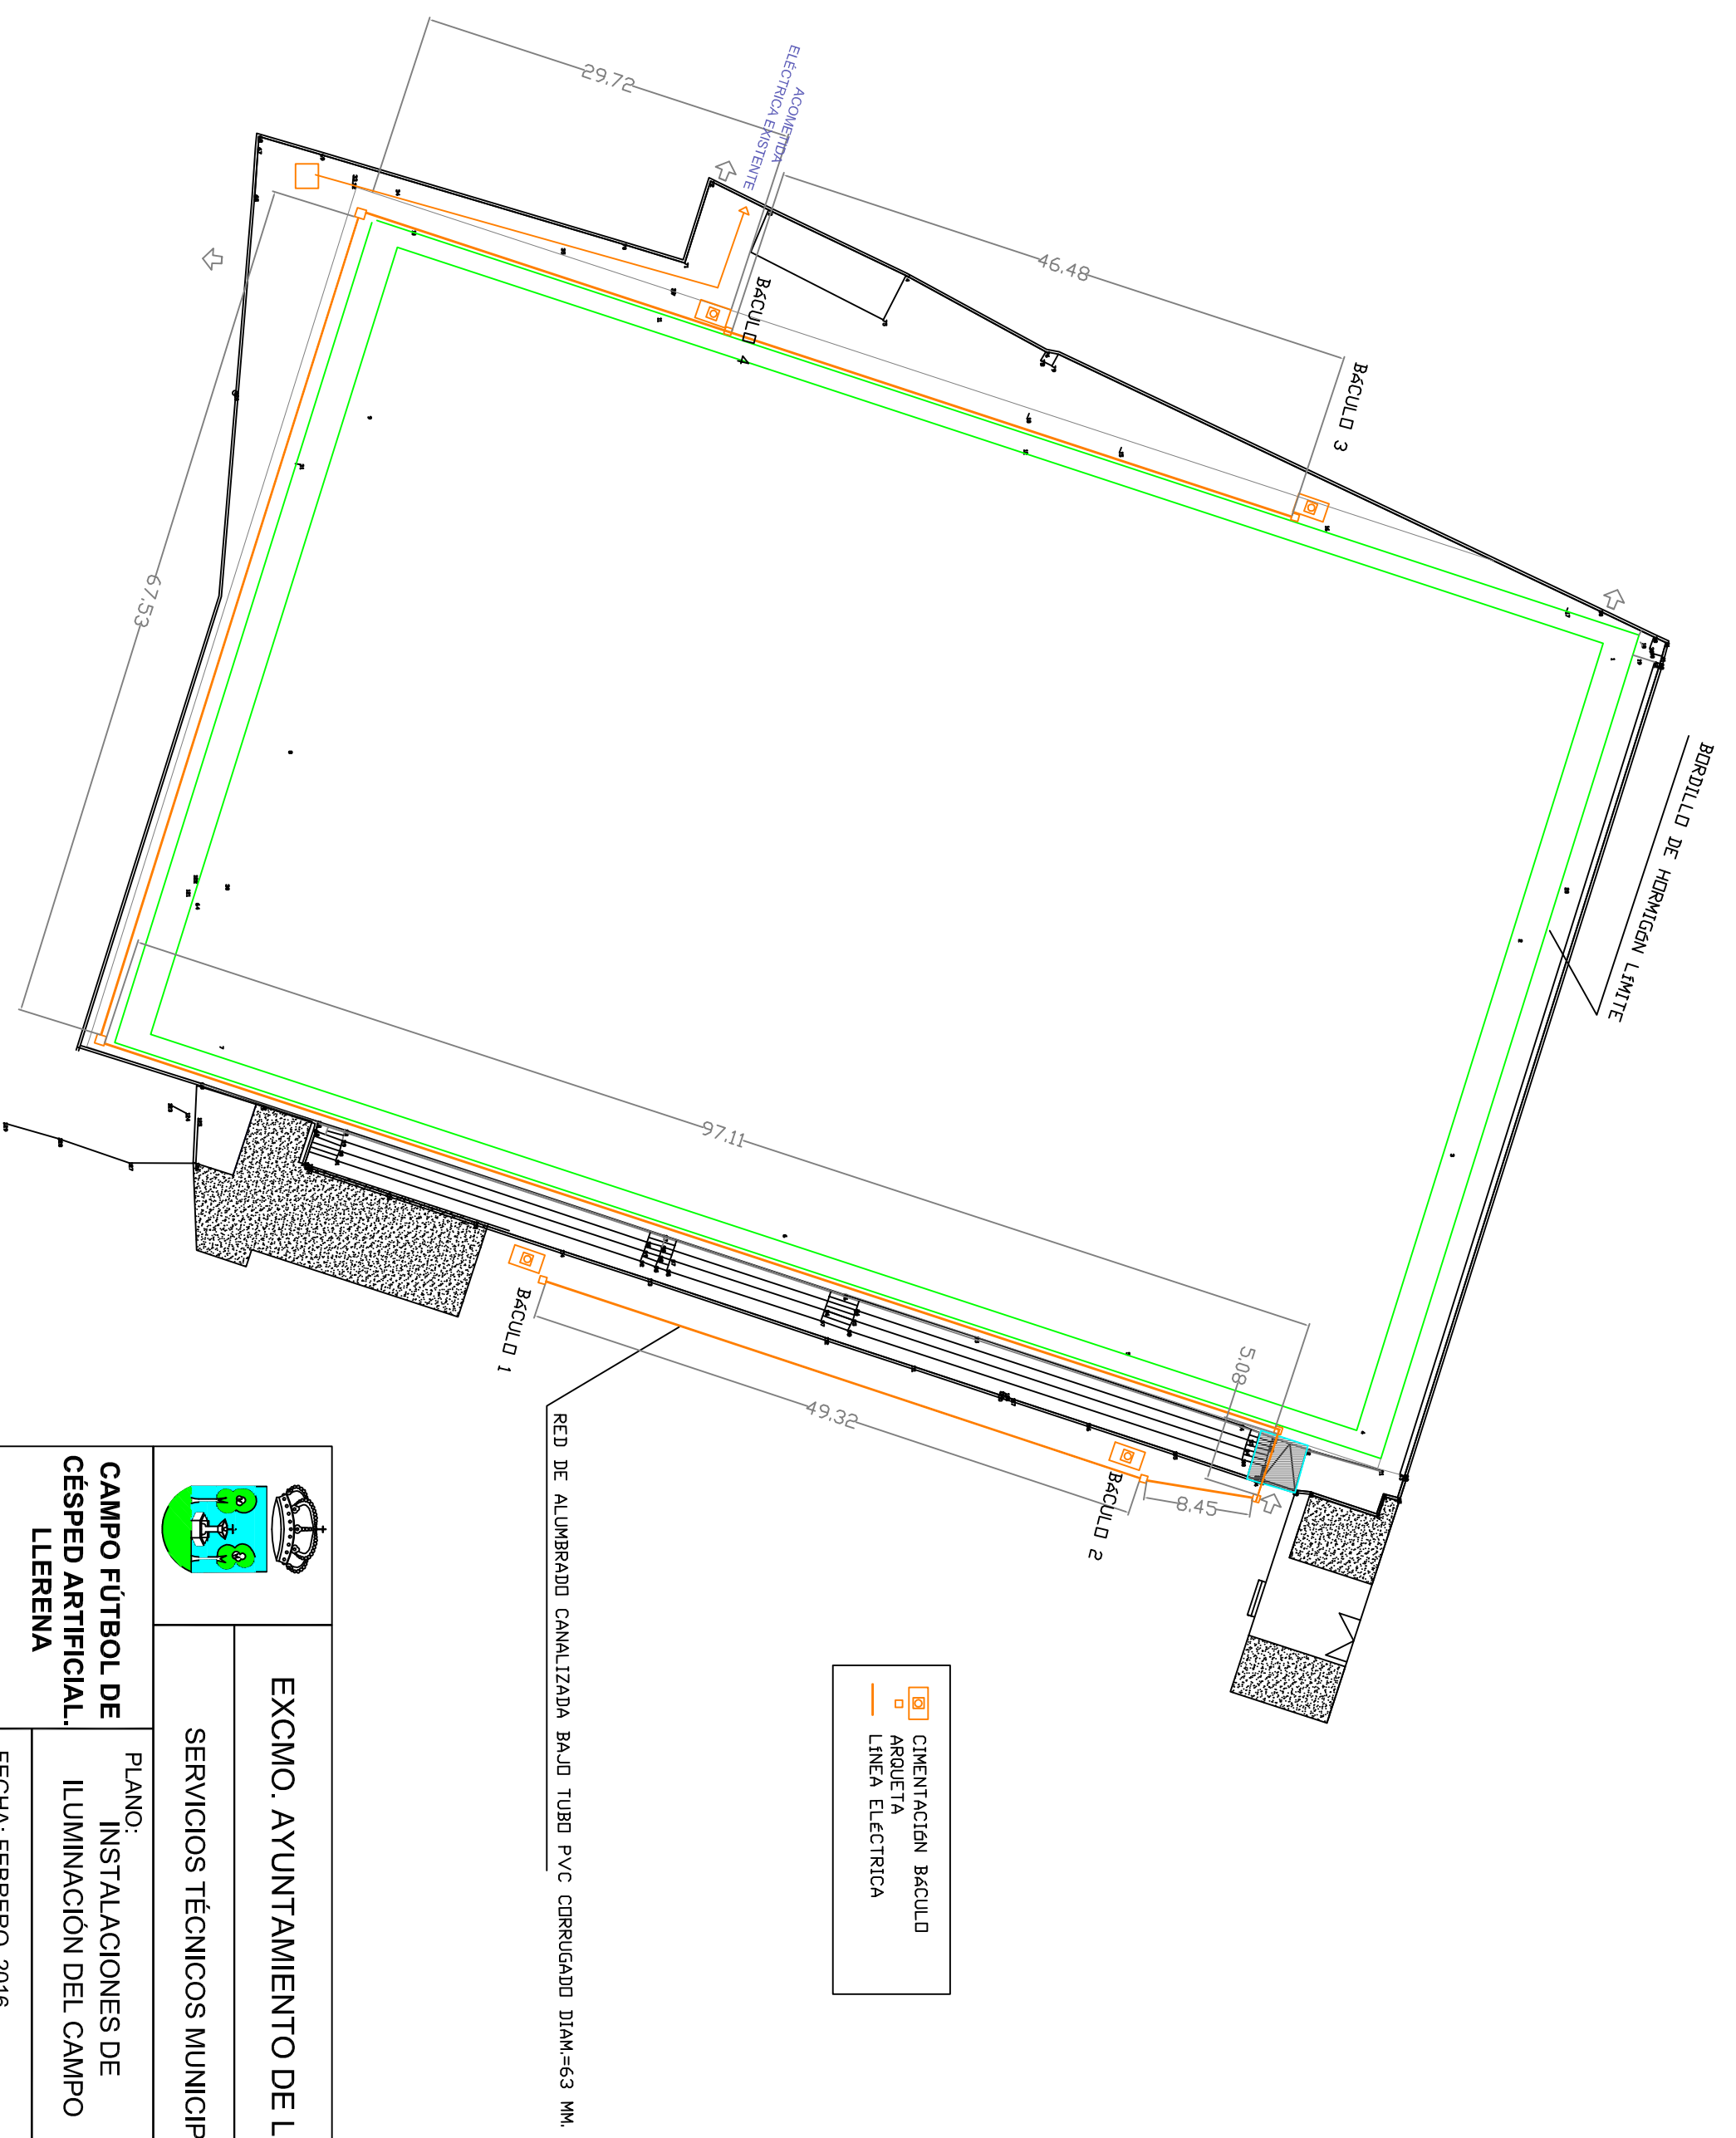
ESCALA: 1/500



-  CIMENTACION BACULO
-  ARQUETA
-  LINEA ELECTRICA


RED DE ALUMBRADO CANALIZADA BAJO TUBO PVC CORRUGADO DIAM=63 MM.

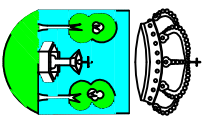		<b>EXCMO. AYUNTAMIENTO DE LLERENA</b>	
		SERVICIOS TÉCNICOS MUNICIPALES	
<b>CAMPO FÚTBOL DE CÉSPED ARTIFICIAL. LLERENA</b>		PLANO:	PLANO Nº
		INSTALACIONES DE ILUMINACIÓN DEL CAMPO	12
FECHA: FEBRERO 2016		ESCALA:	1/500

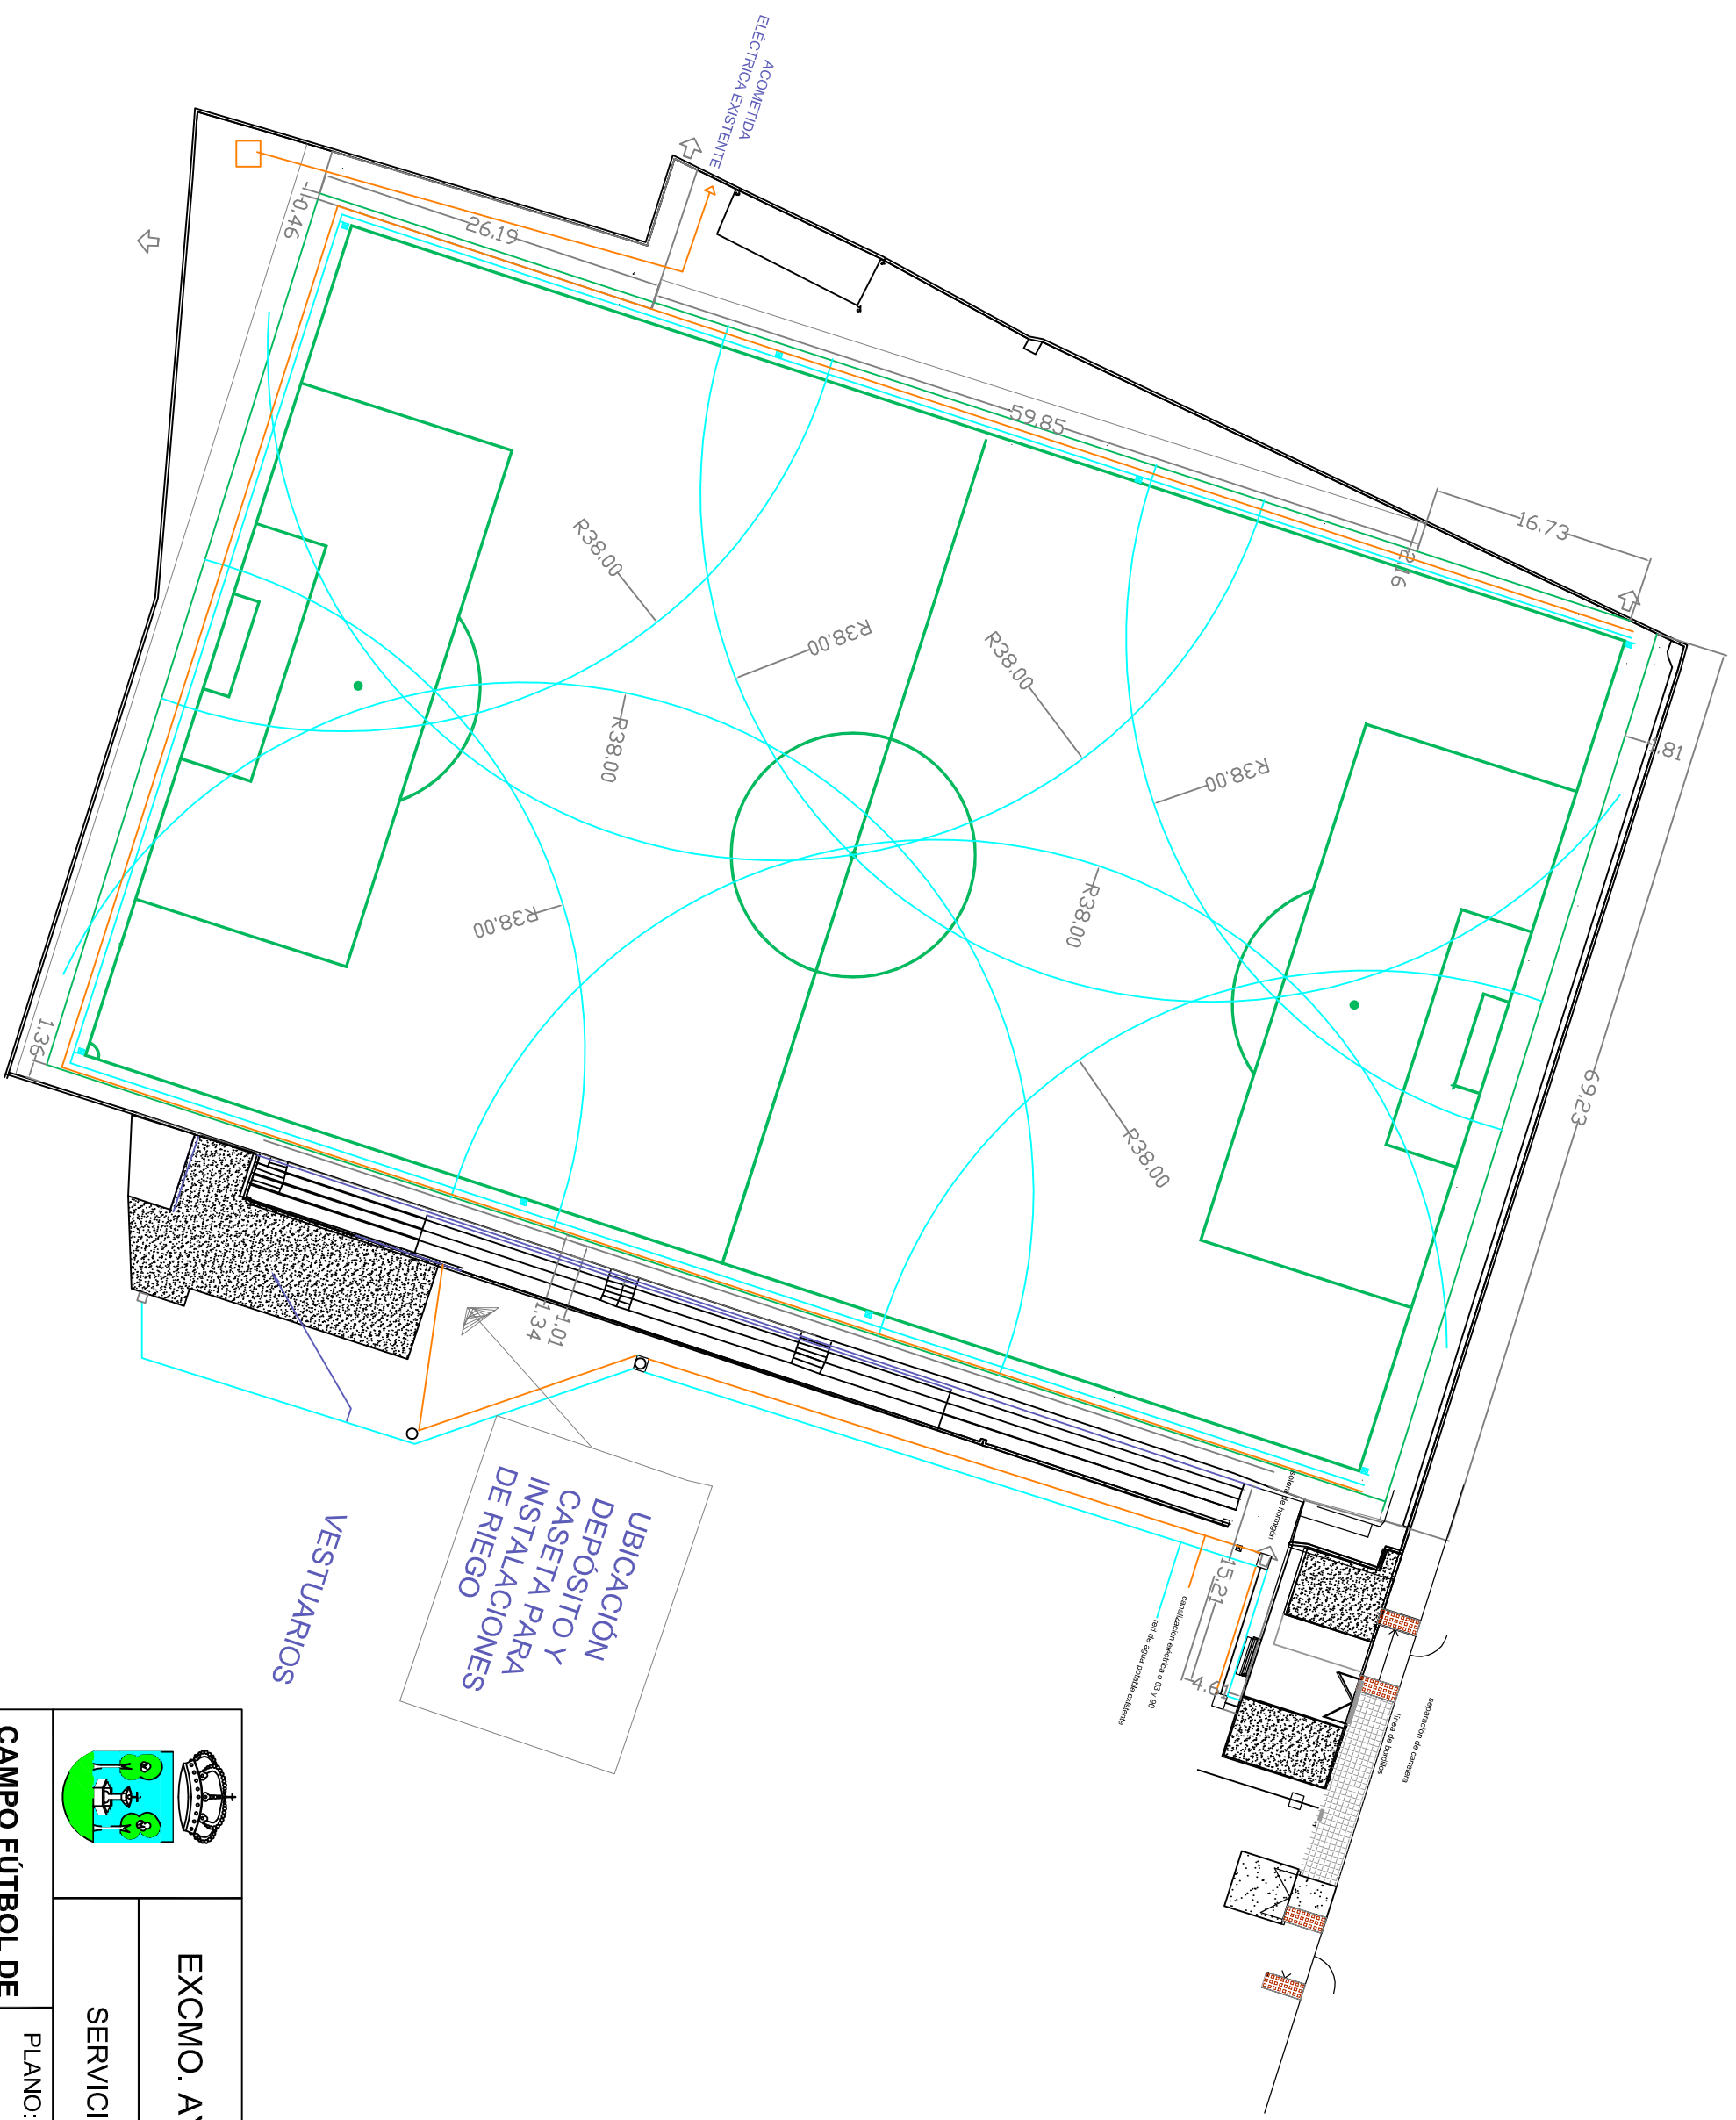

UBICACION DEPOSITO Y  
INSTALACIONES PARA  
DE RIEGO

VESTUARIOS

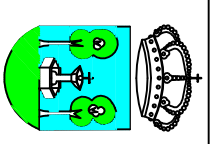

EXCMO. AYUNTAMIENTO DE LLERENA

SERVICIOS TÉCNICOS MUNICIPALES

CAMPO FÚTBOL DE CÉSPED ARTIFICIAL. LLERENA		PLANO Nº 13	
PLANO:	INSTALACIONES DE RIEGO	ESCALA:	1/500
FECHA:	FEBRERO 2016		