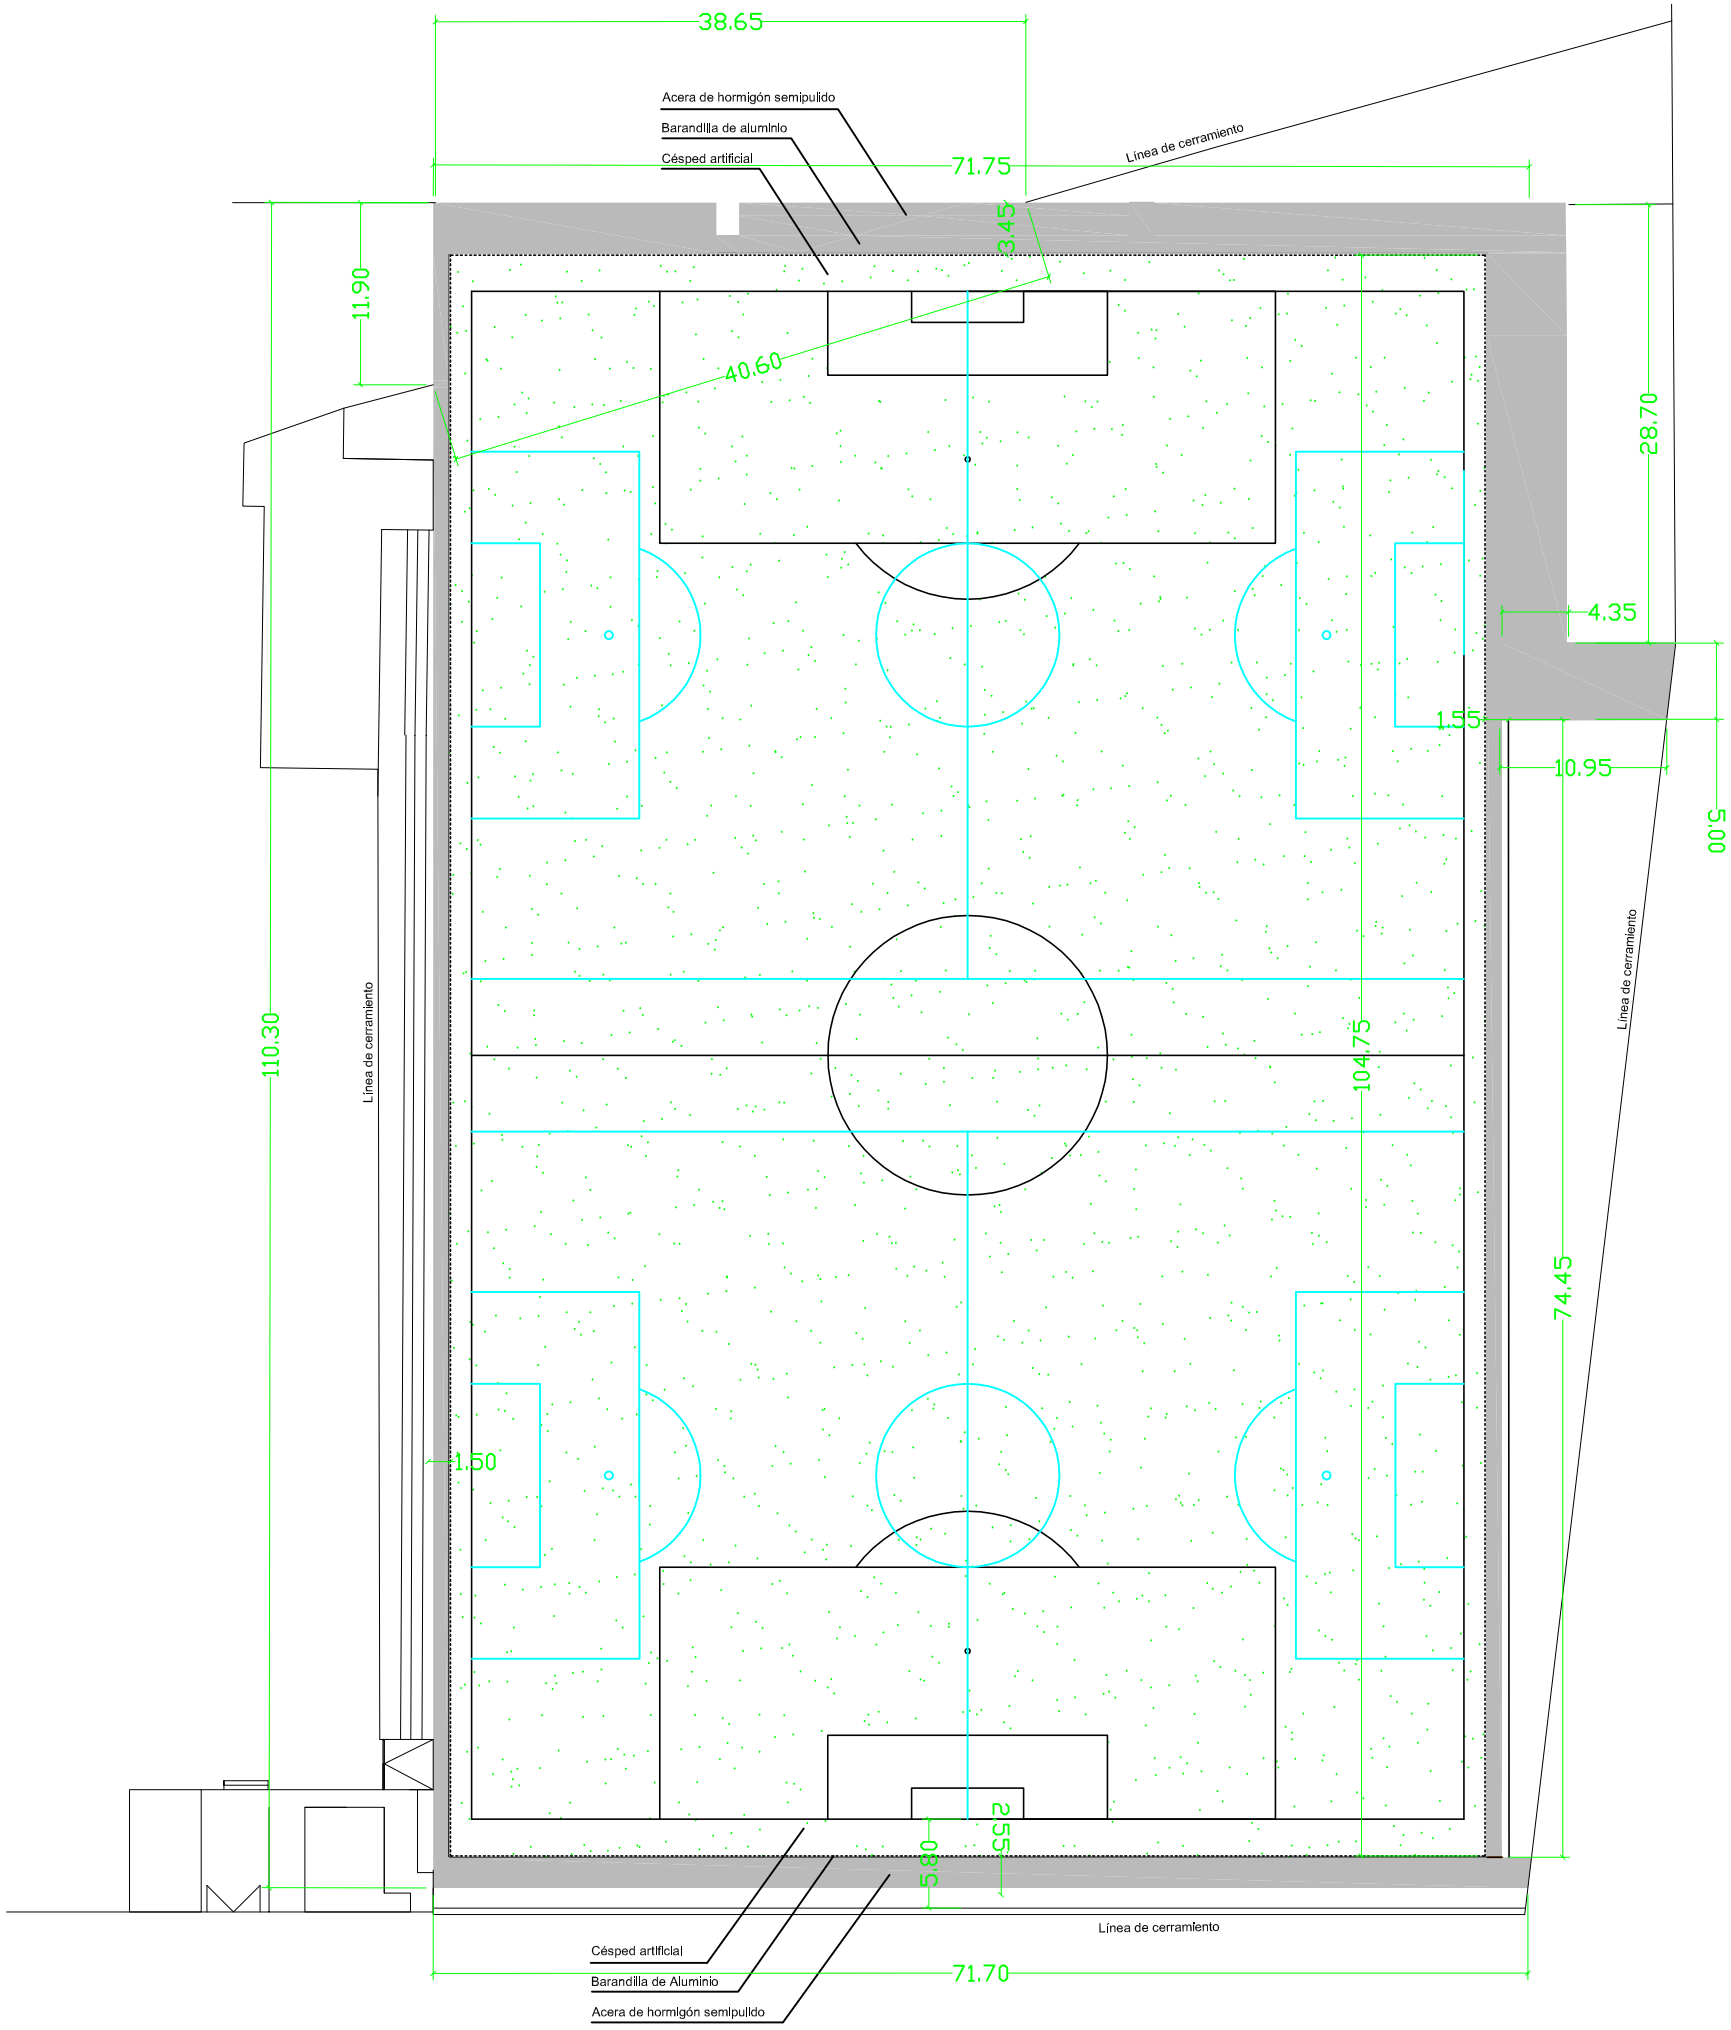

	EXCMO. AYUNTAMIENTO DE LLERENA	
	SERVICIOS TÉCNICOS MUNICIPALES	
CAMPO FÚTBOL DE CÉSPED ARTIFICIAL. LLERENA	PLANO: PLANTA GENERAL. ACABADOS	PLANO Nº 3
	FECHA: JULIO 2015	ESCALA: 1/50