


Graderío de hormigón

Murete bloques de 60 cms de altura, rematado con albardilla de ladrillo, con postes y malla metálica de altura 3 m. formando el cerramiento.

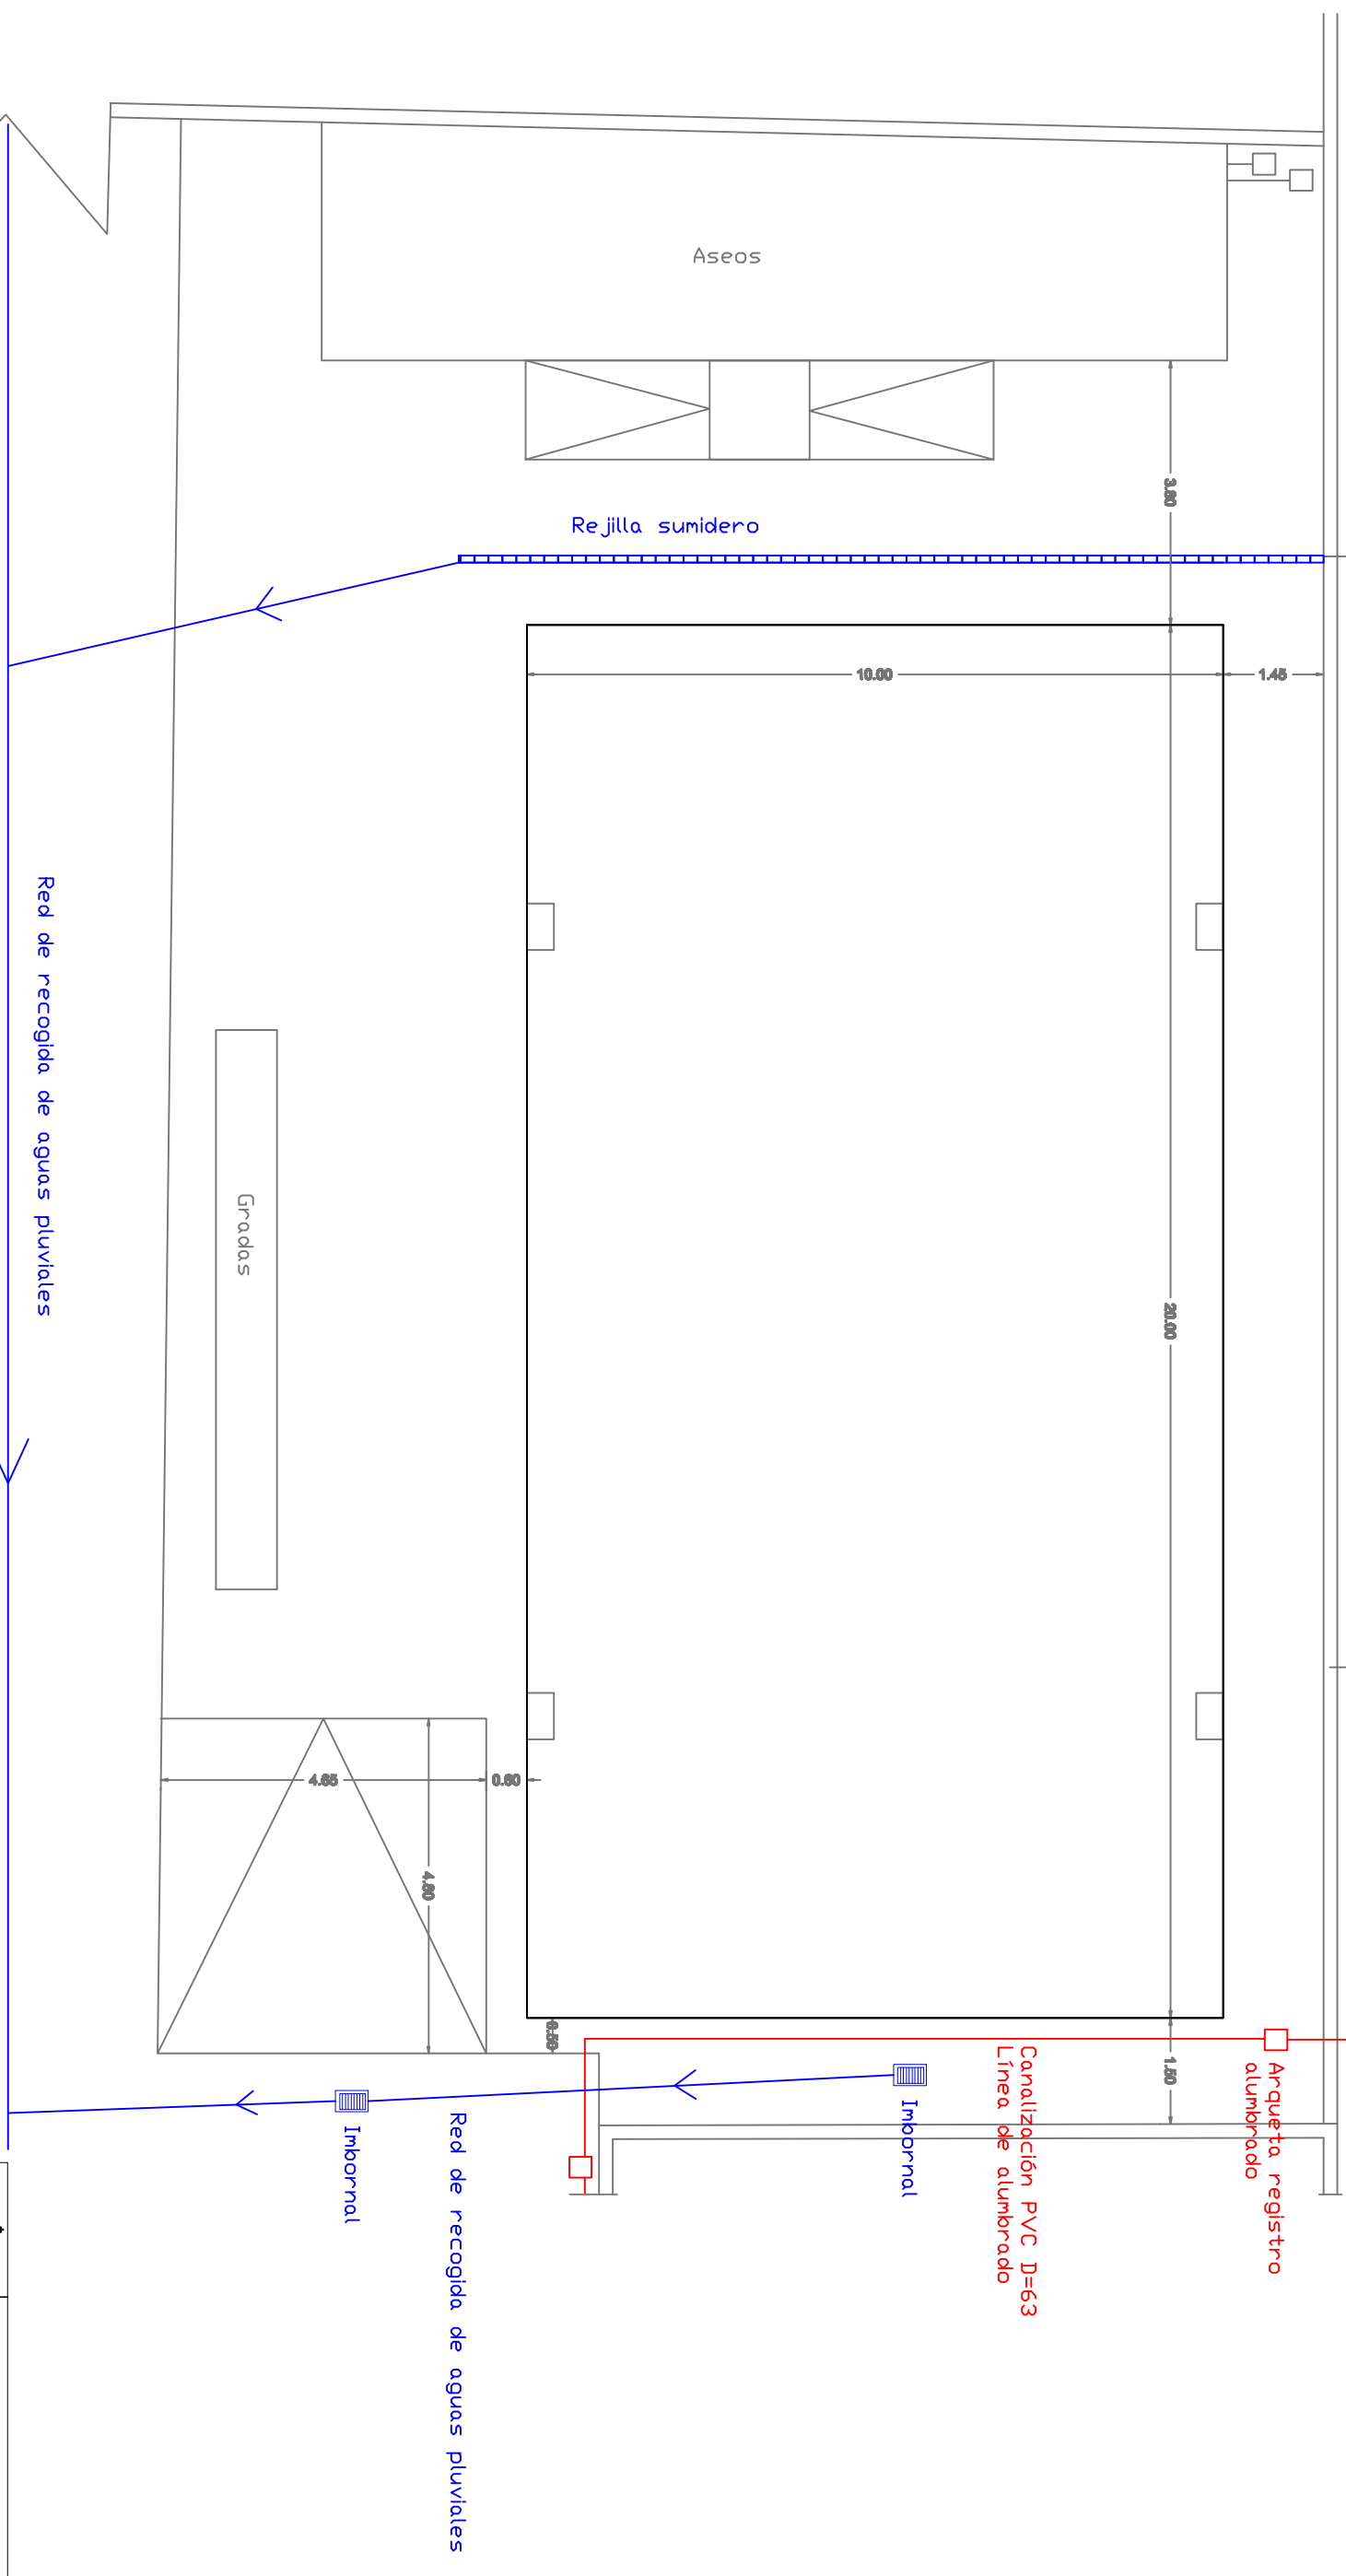

Vial de Acceso

Red de recogida de aguas pluviales

Gradas

Rejilla sumidero

Aseos


Arqueta registro alumbrado

Canalización PVC D=63
Línea de alumbrado

Imbornal

Red de recogida de aguas pluviales

Imbornal

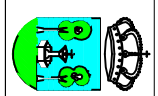

EXCMO. AYUNTAMIENTO DE LLERENA

SERVICIOS TÉCNICOS MUNICIPALES

| | | |
|---|------------------------------|---------|
| INSTALACIÓN DE CUBIERTA DE PISTA DE PADEL | PLANO: | PLANO 1 |
| | ESTADO ACTUAL. INSTALACIONES | 2 |
| FECHA: OCTUBRE 2016 | ESCALA: | 1/100 |