


Graderío de hormigón

Murete bloques de 60 cms de altura, rematado con albardilla de ladrillo, con postes y malla metálica de altura 3 m. formando el cerramiento.

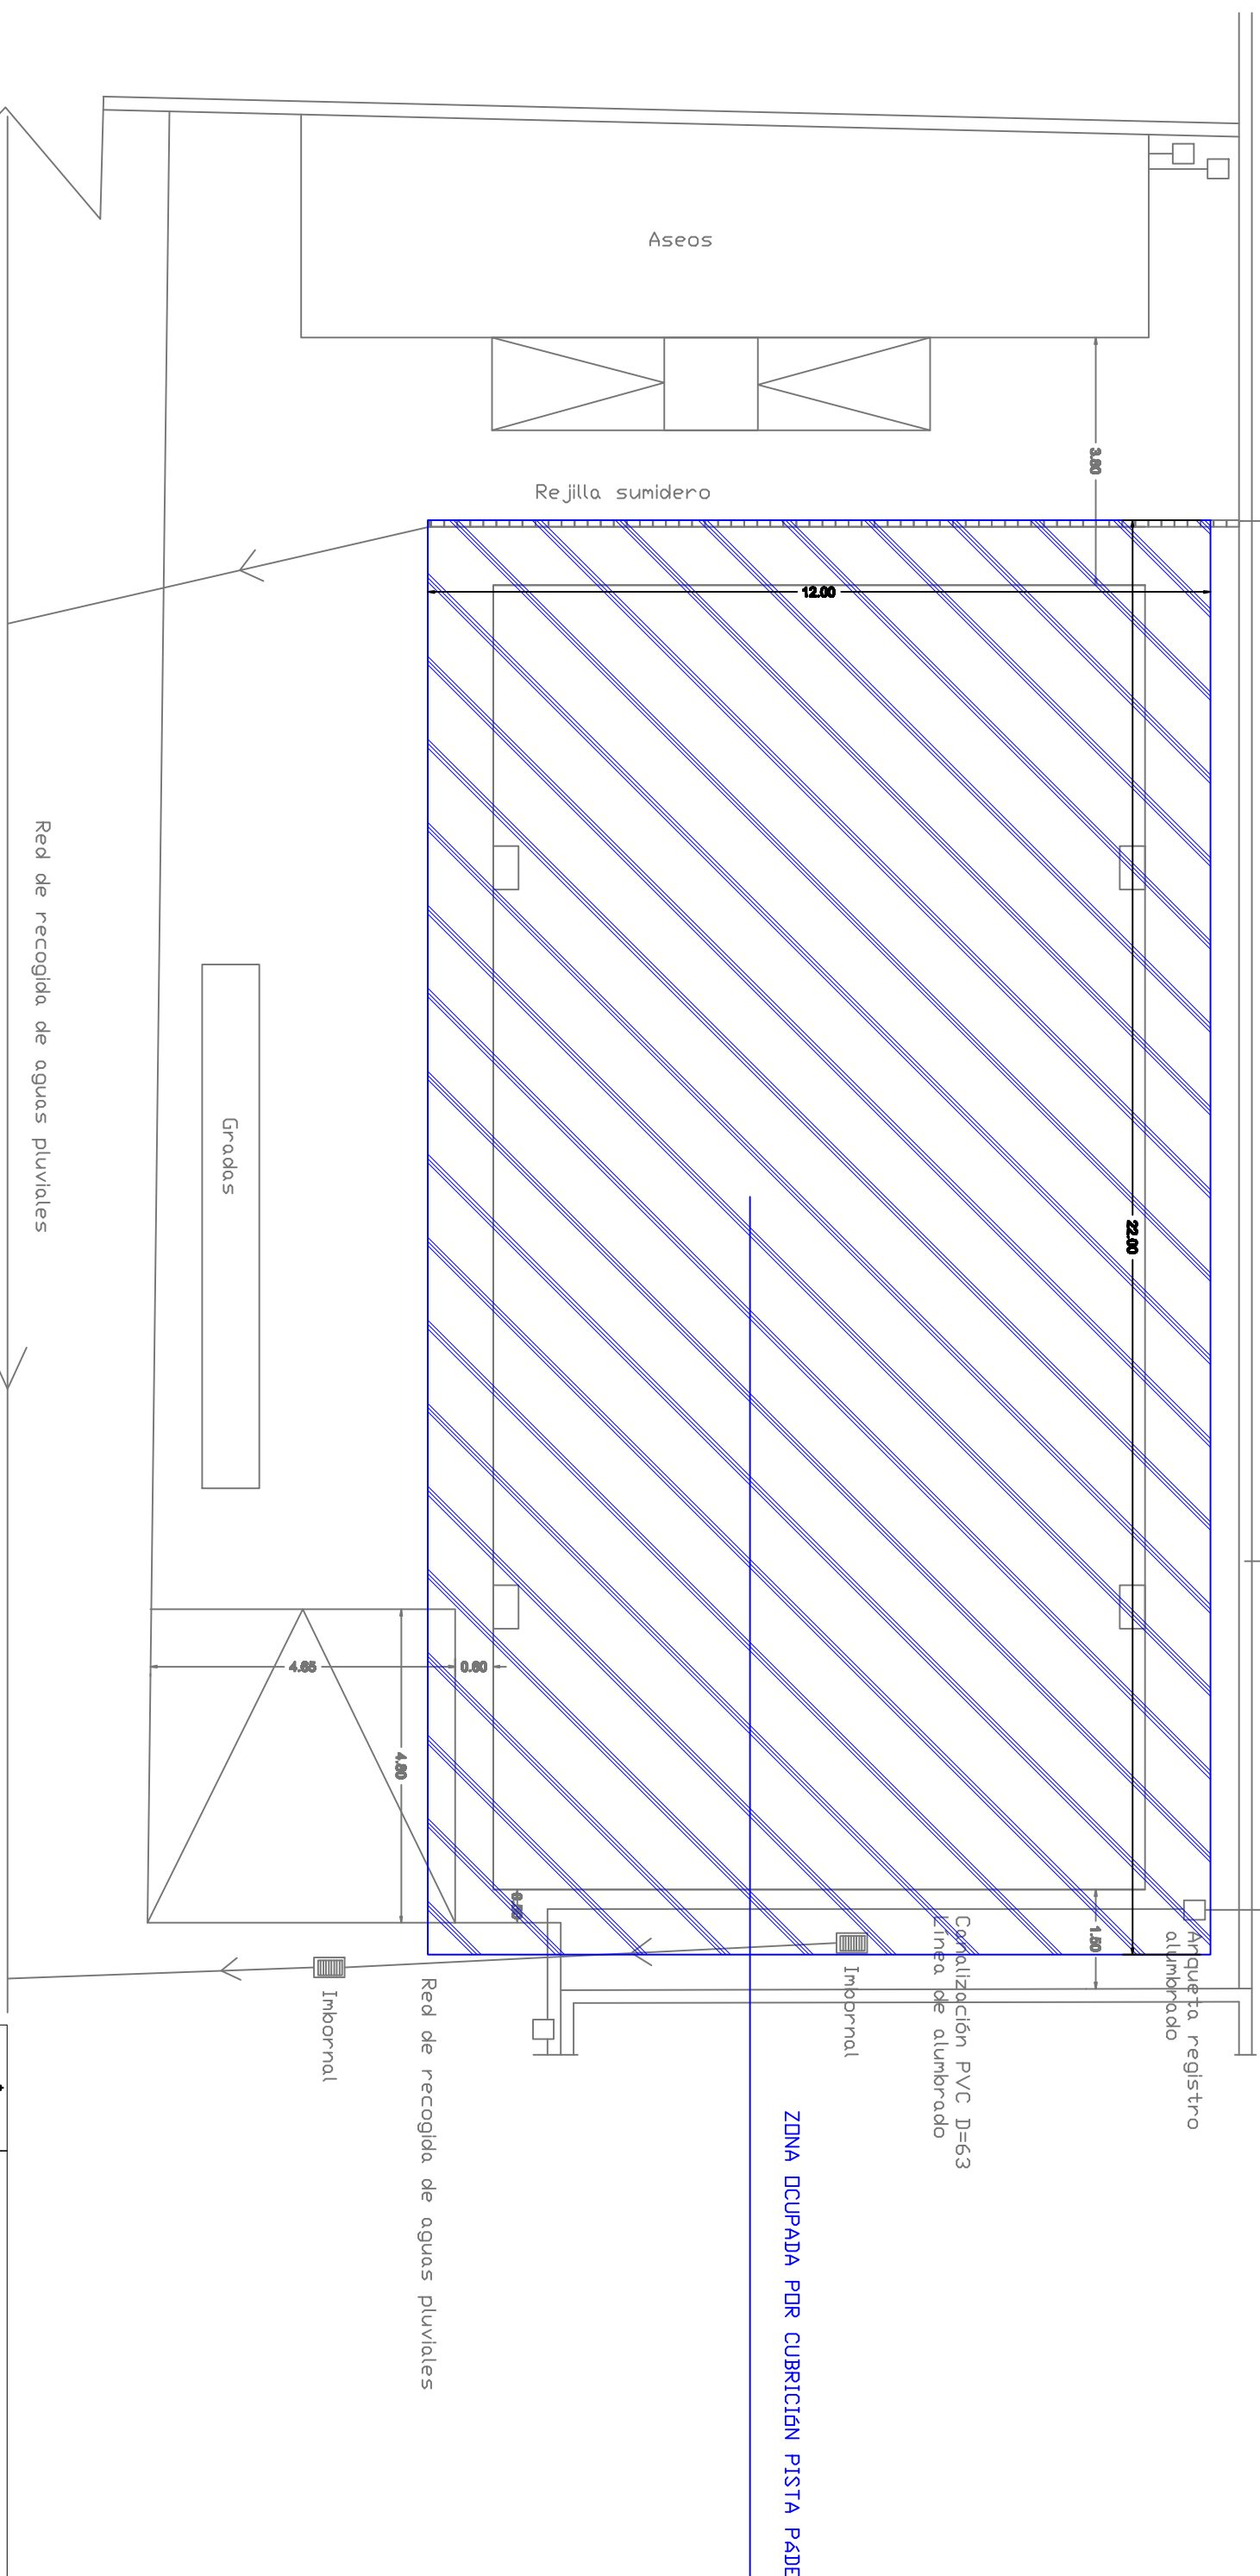


ZONA OCUPADA POR CUBRICION PISTA PADEL

Red de recogida de aguas pluviales

Red de recogida de aguas pluviales

Vial de Acceso
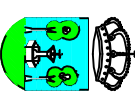
| | | | |
|---|--|---------------------------------------|------------------------|
|  | | EXCMO. AYUNTAMIENTO DE LLERENA | |
| | | | |
| INSTALACIÓN DE CUBIERTA DE PISTA DE PADEL | PLANO: ZONA DE OCUPACIÓN CUBRICIÓN PISTA PADEL | PLANO: 3 | ESCAL: 1/100 |
| FECHA: OCTUBRE 2016 | | | |