

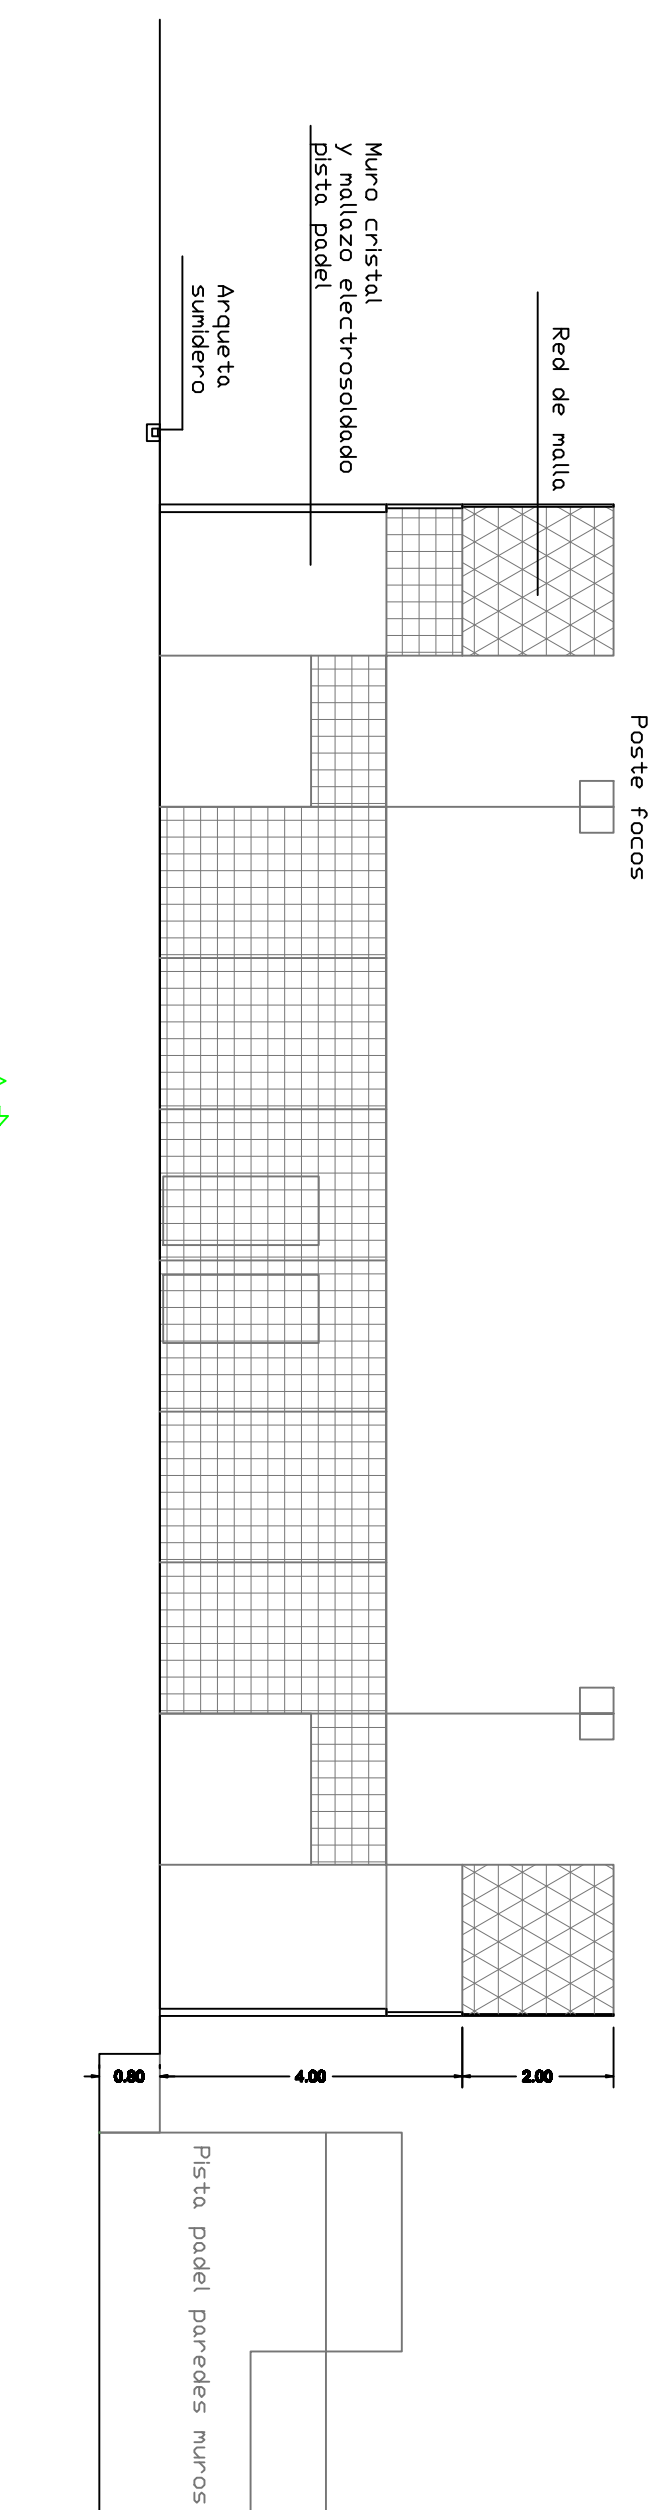


SECCIÓN AA

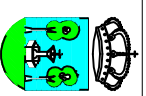

SECCIÓN BB

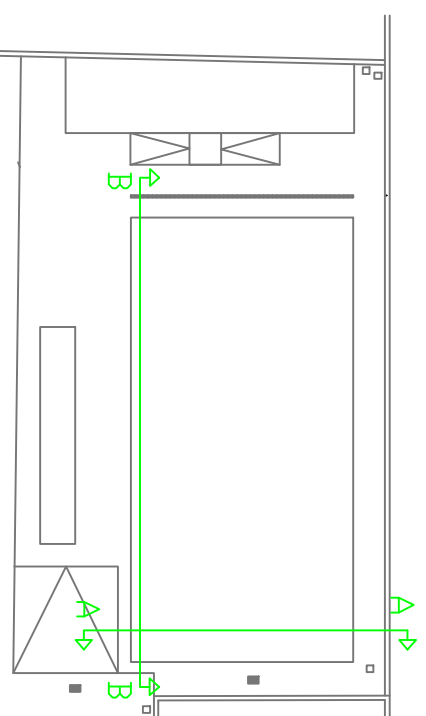

EXCMO. AYUNTAMIENTO DE LLERENA

SERVICIOS TÉCNICOS MUNICIPALES

<b>INSTALACIÓN DE CUBIERTA DE PISTA DE PADEL</b>	PLANO:	PLANO 1
	SECCIÓN LONGITUDINAL Y TRANSVERSAL	4
FECHA: OCTUBRE 2016	ESCALA	1/100