
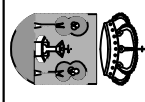


EXCMO. AYUNTAMIENTO DE LLERENA

SERVICIOS TÉCNICOS MUNICIPALES

QUIDSCD EN CALLE CAMINO DE MAGUILLA	PLANO:	PLANO Nº
	SITUACIÓN	1
FECHA:	DICIEMBRE 2016	ESCALA: S/D

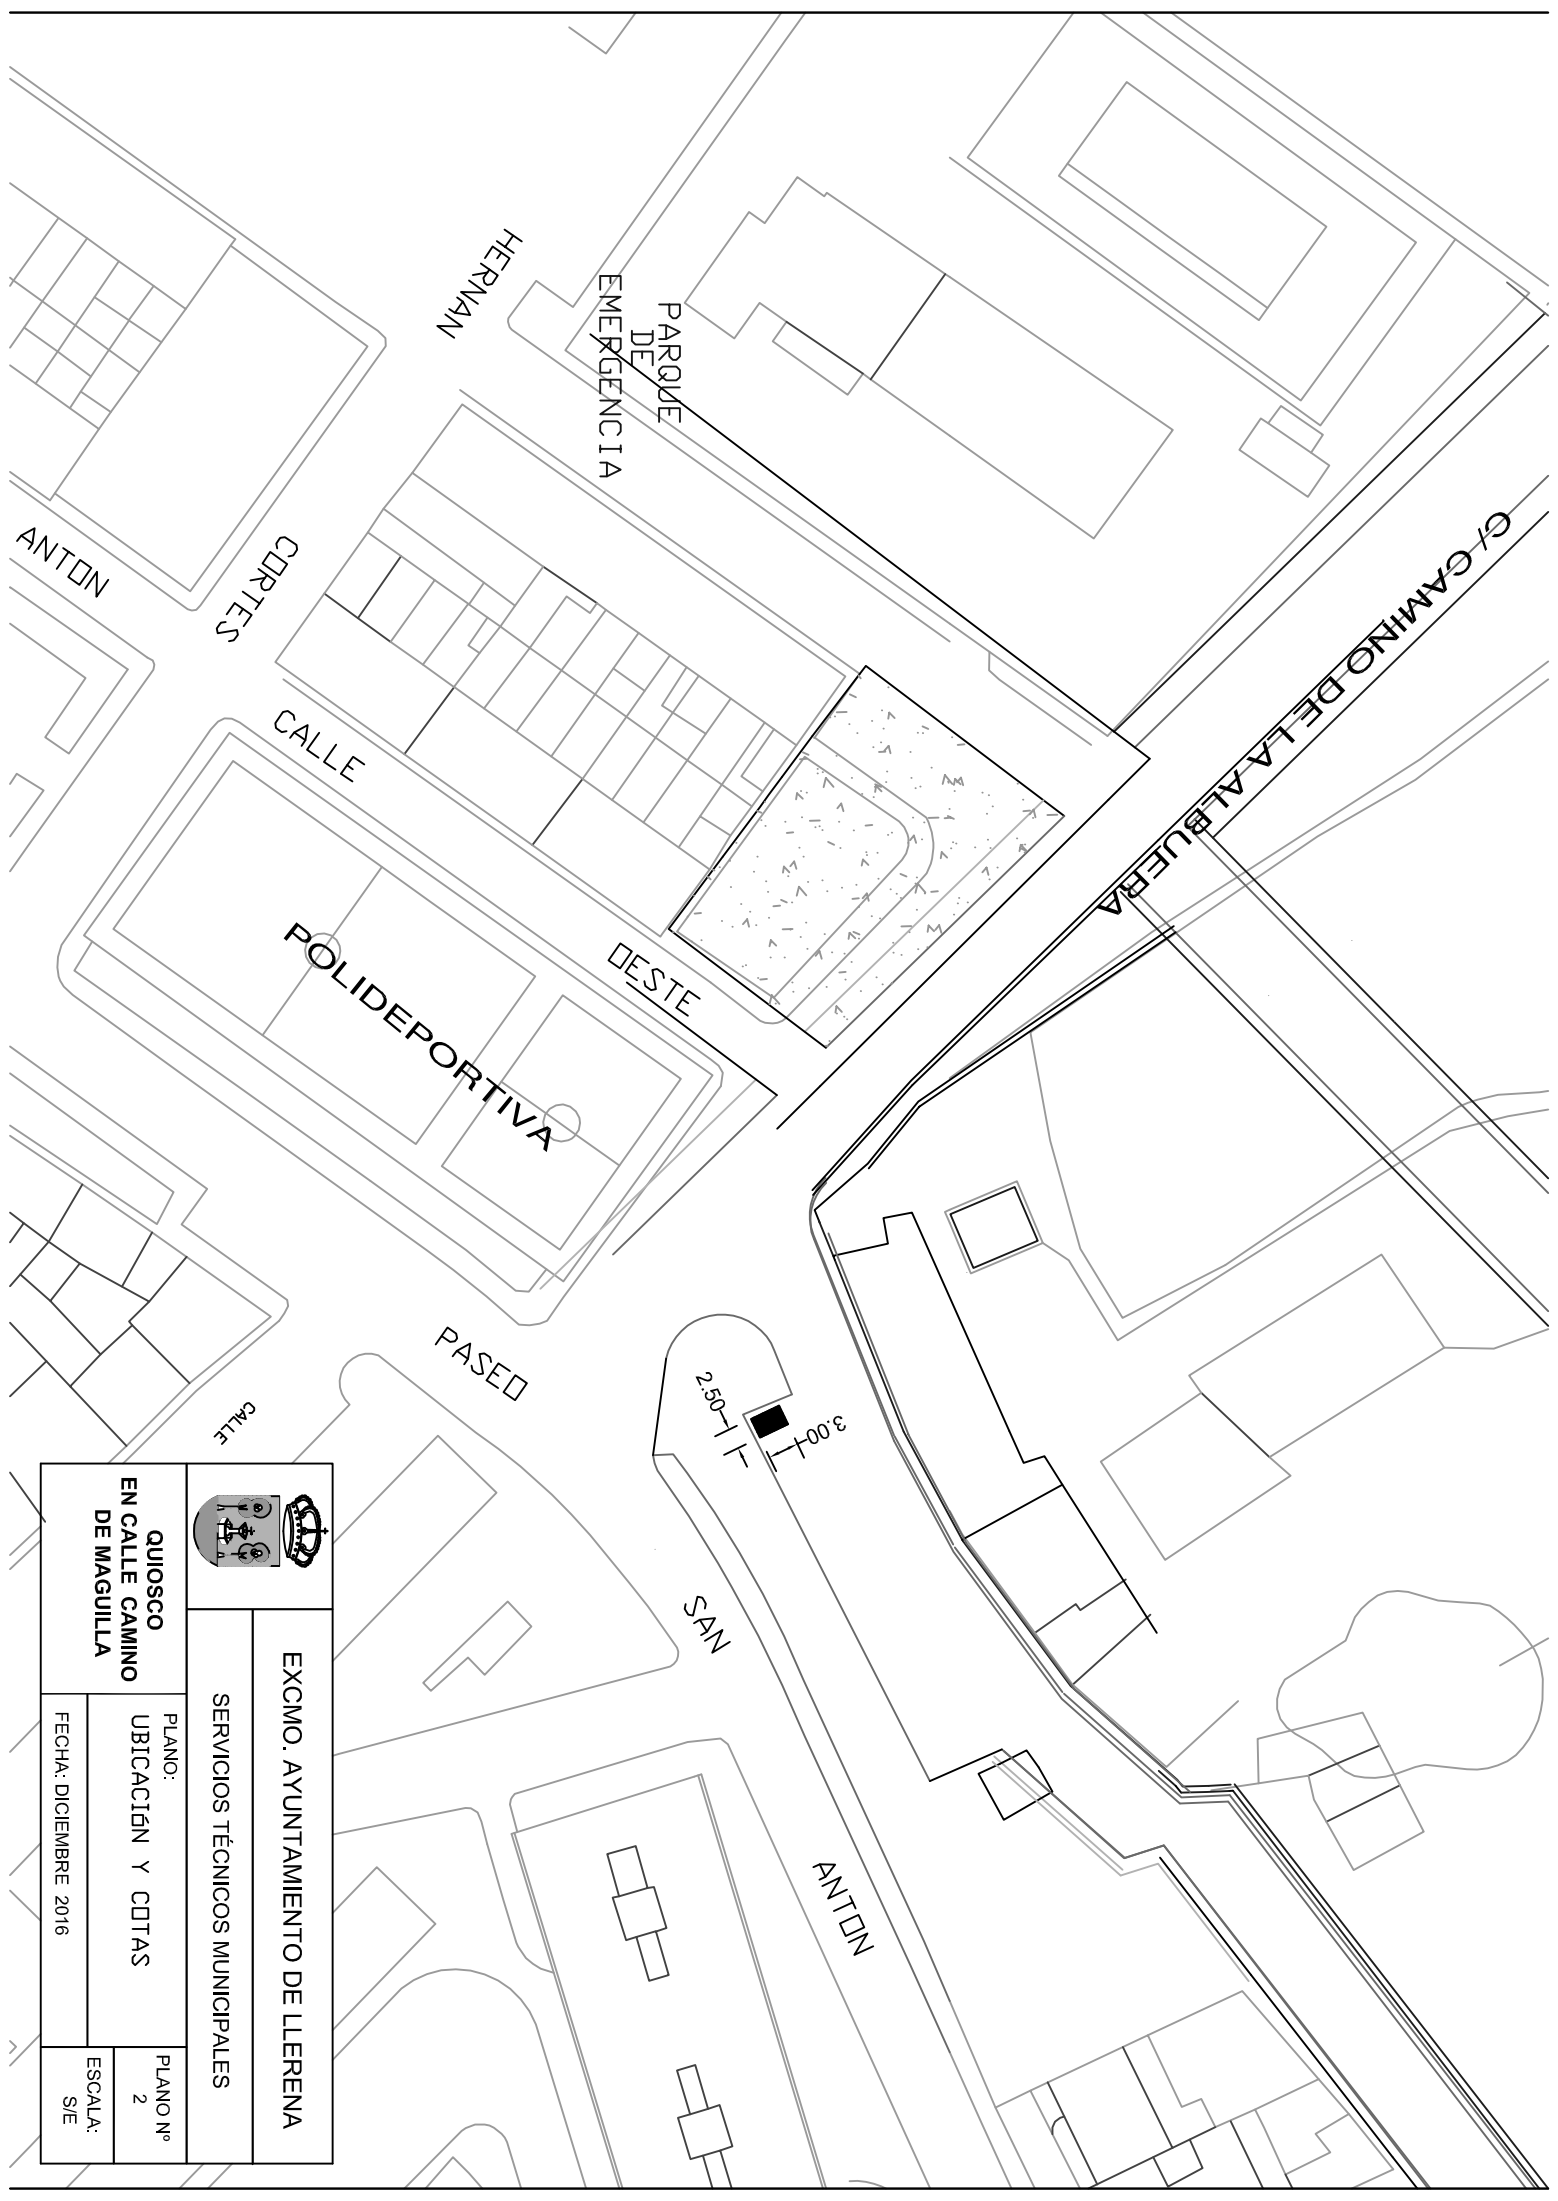

EXCMO. AYUNTAMIENTO DE LLERENA

SERVICIOS TÉCNICOS MUNICIPALES

QUIOSCO
EN CALLE CAMINO
DE MAGUILLA

PLANO:
UBICACION Y COTAS

PLANO Nº
2

FECHA: DICIEMBRE 2016

ESCALA:
S/E